




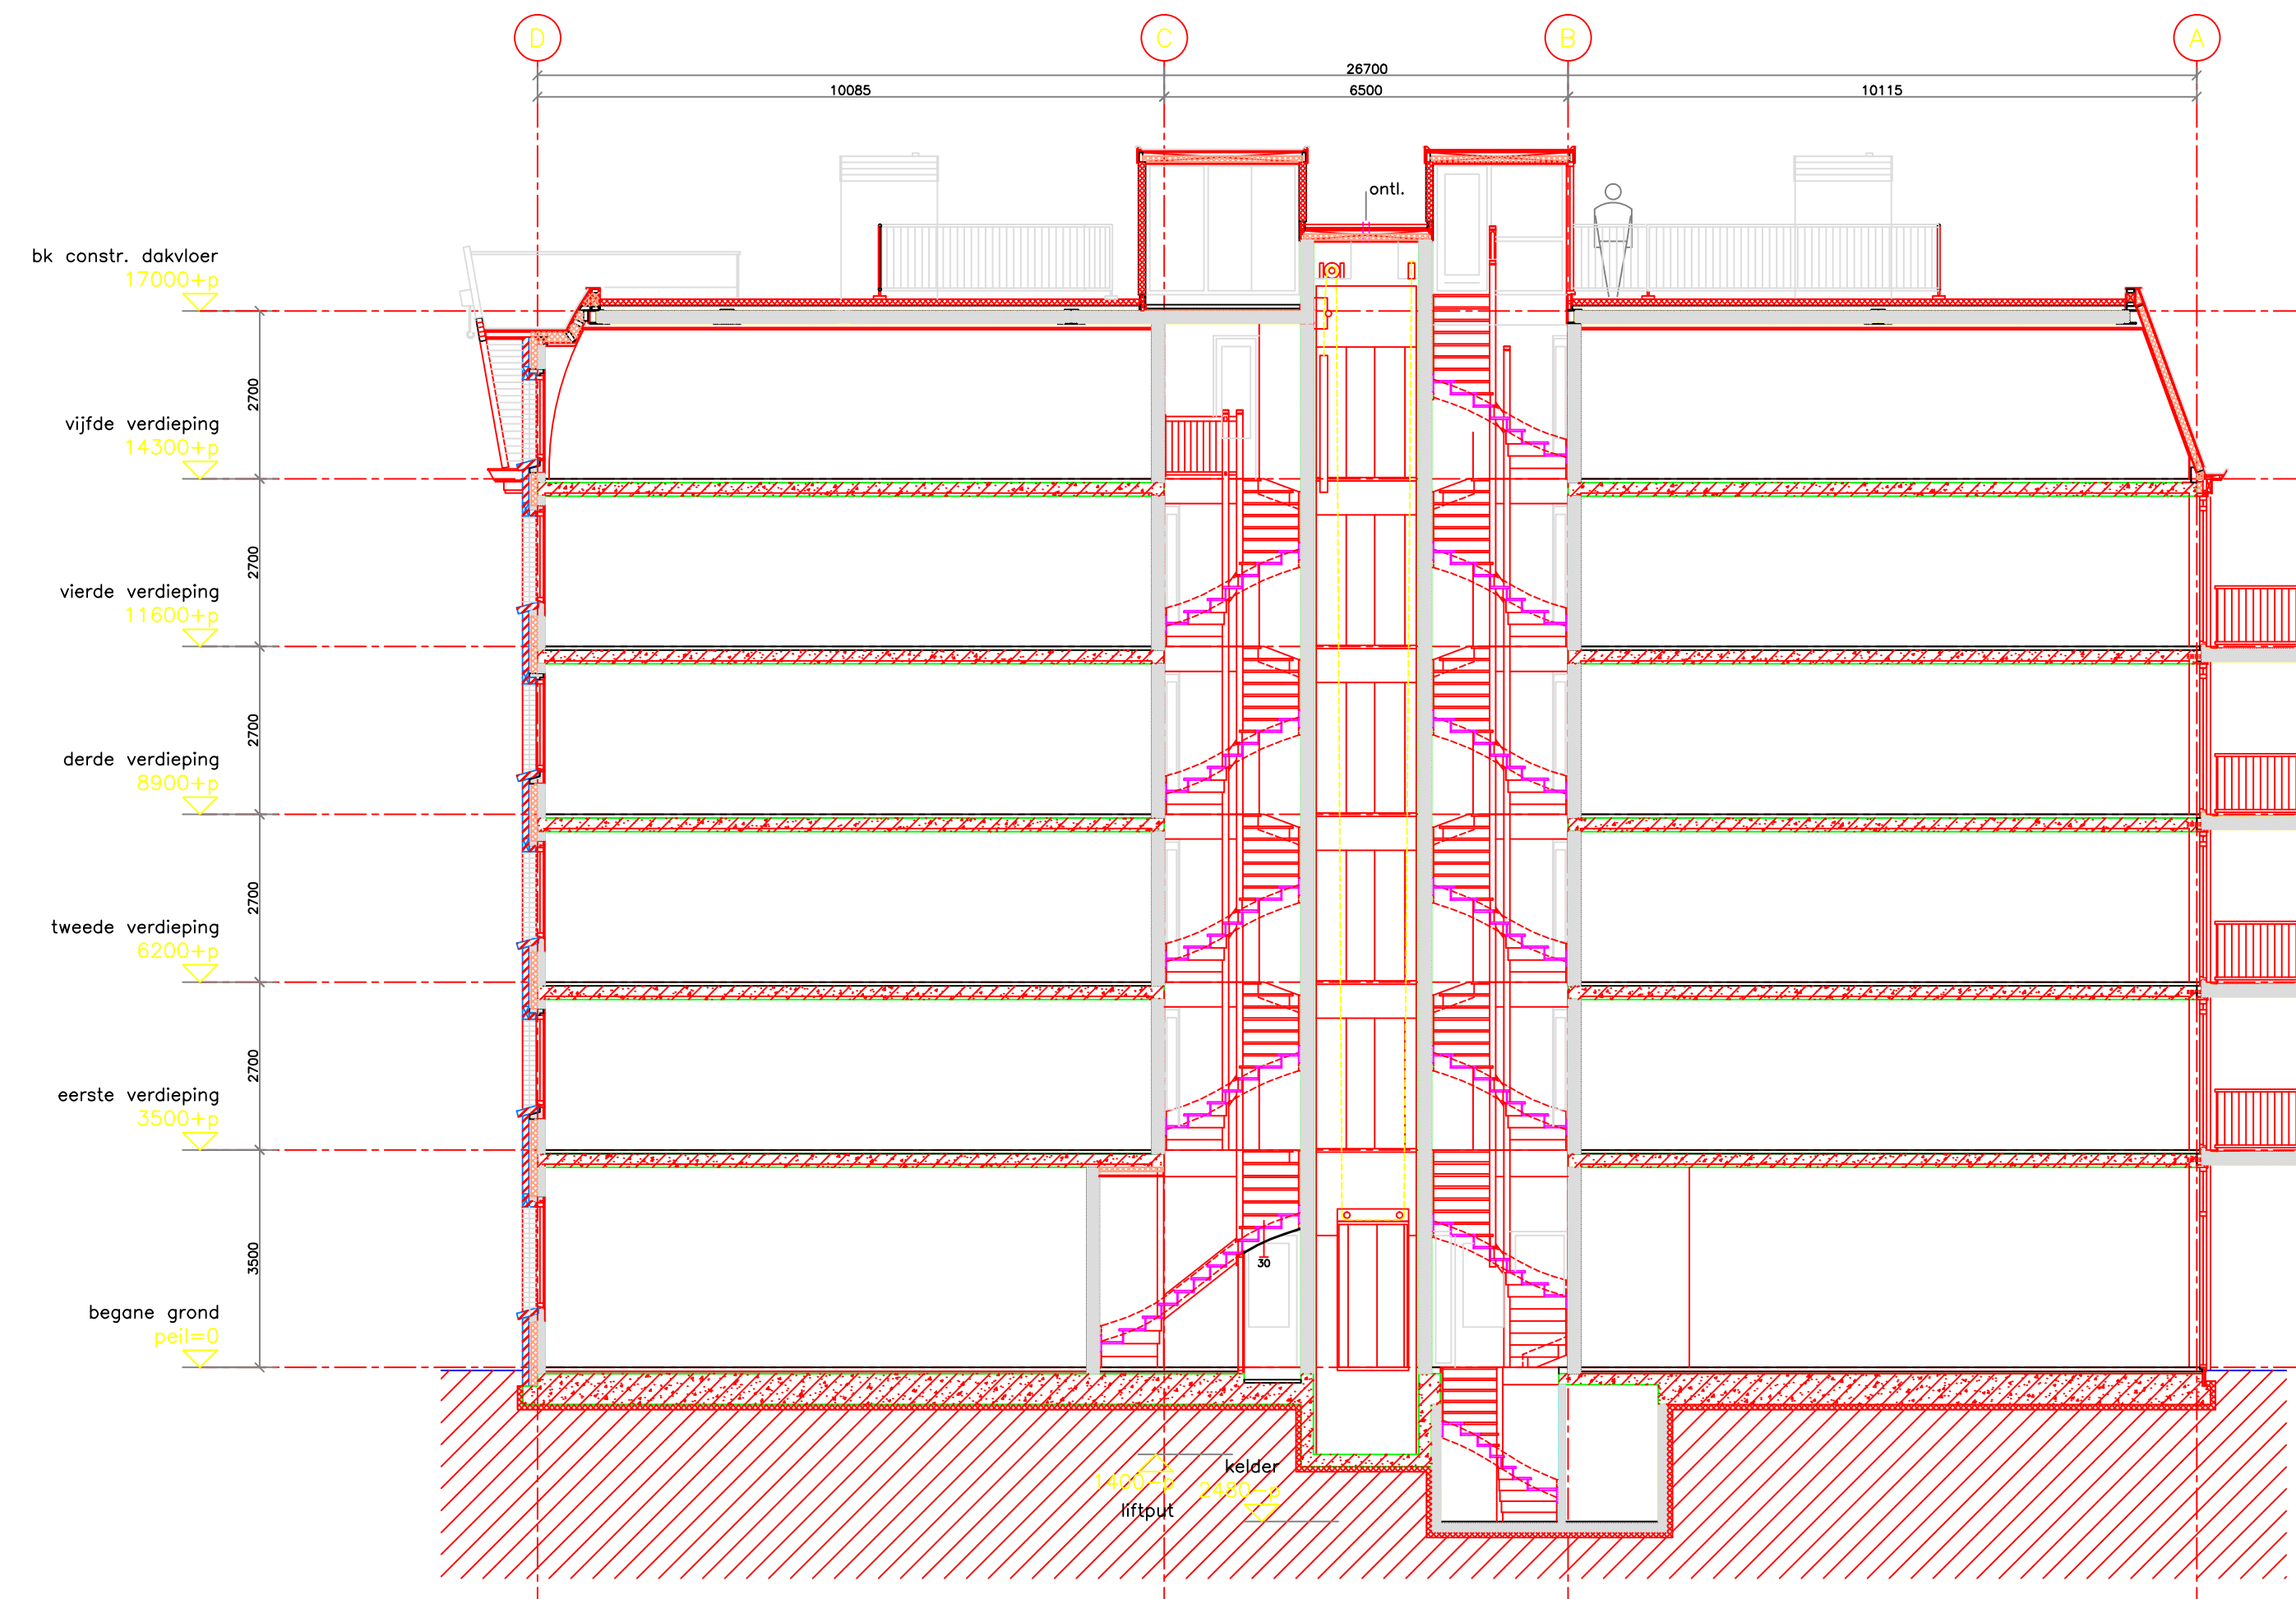


doorsnede AA

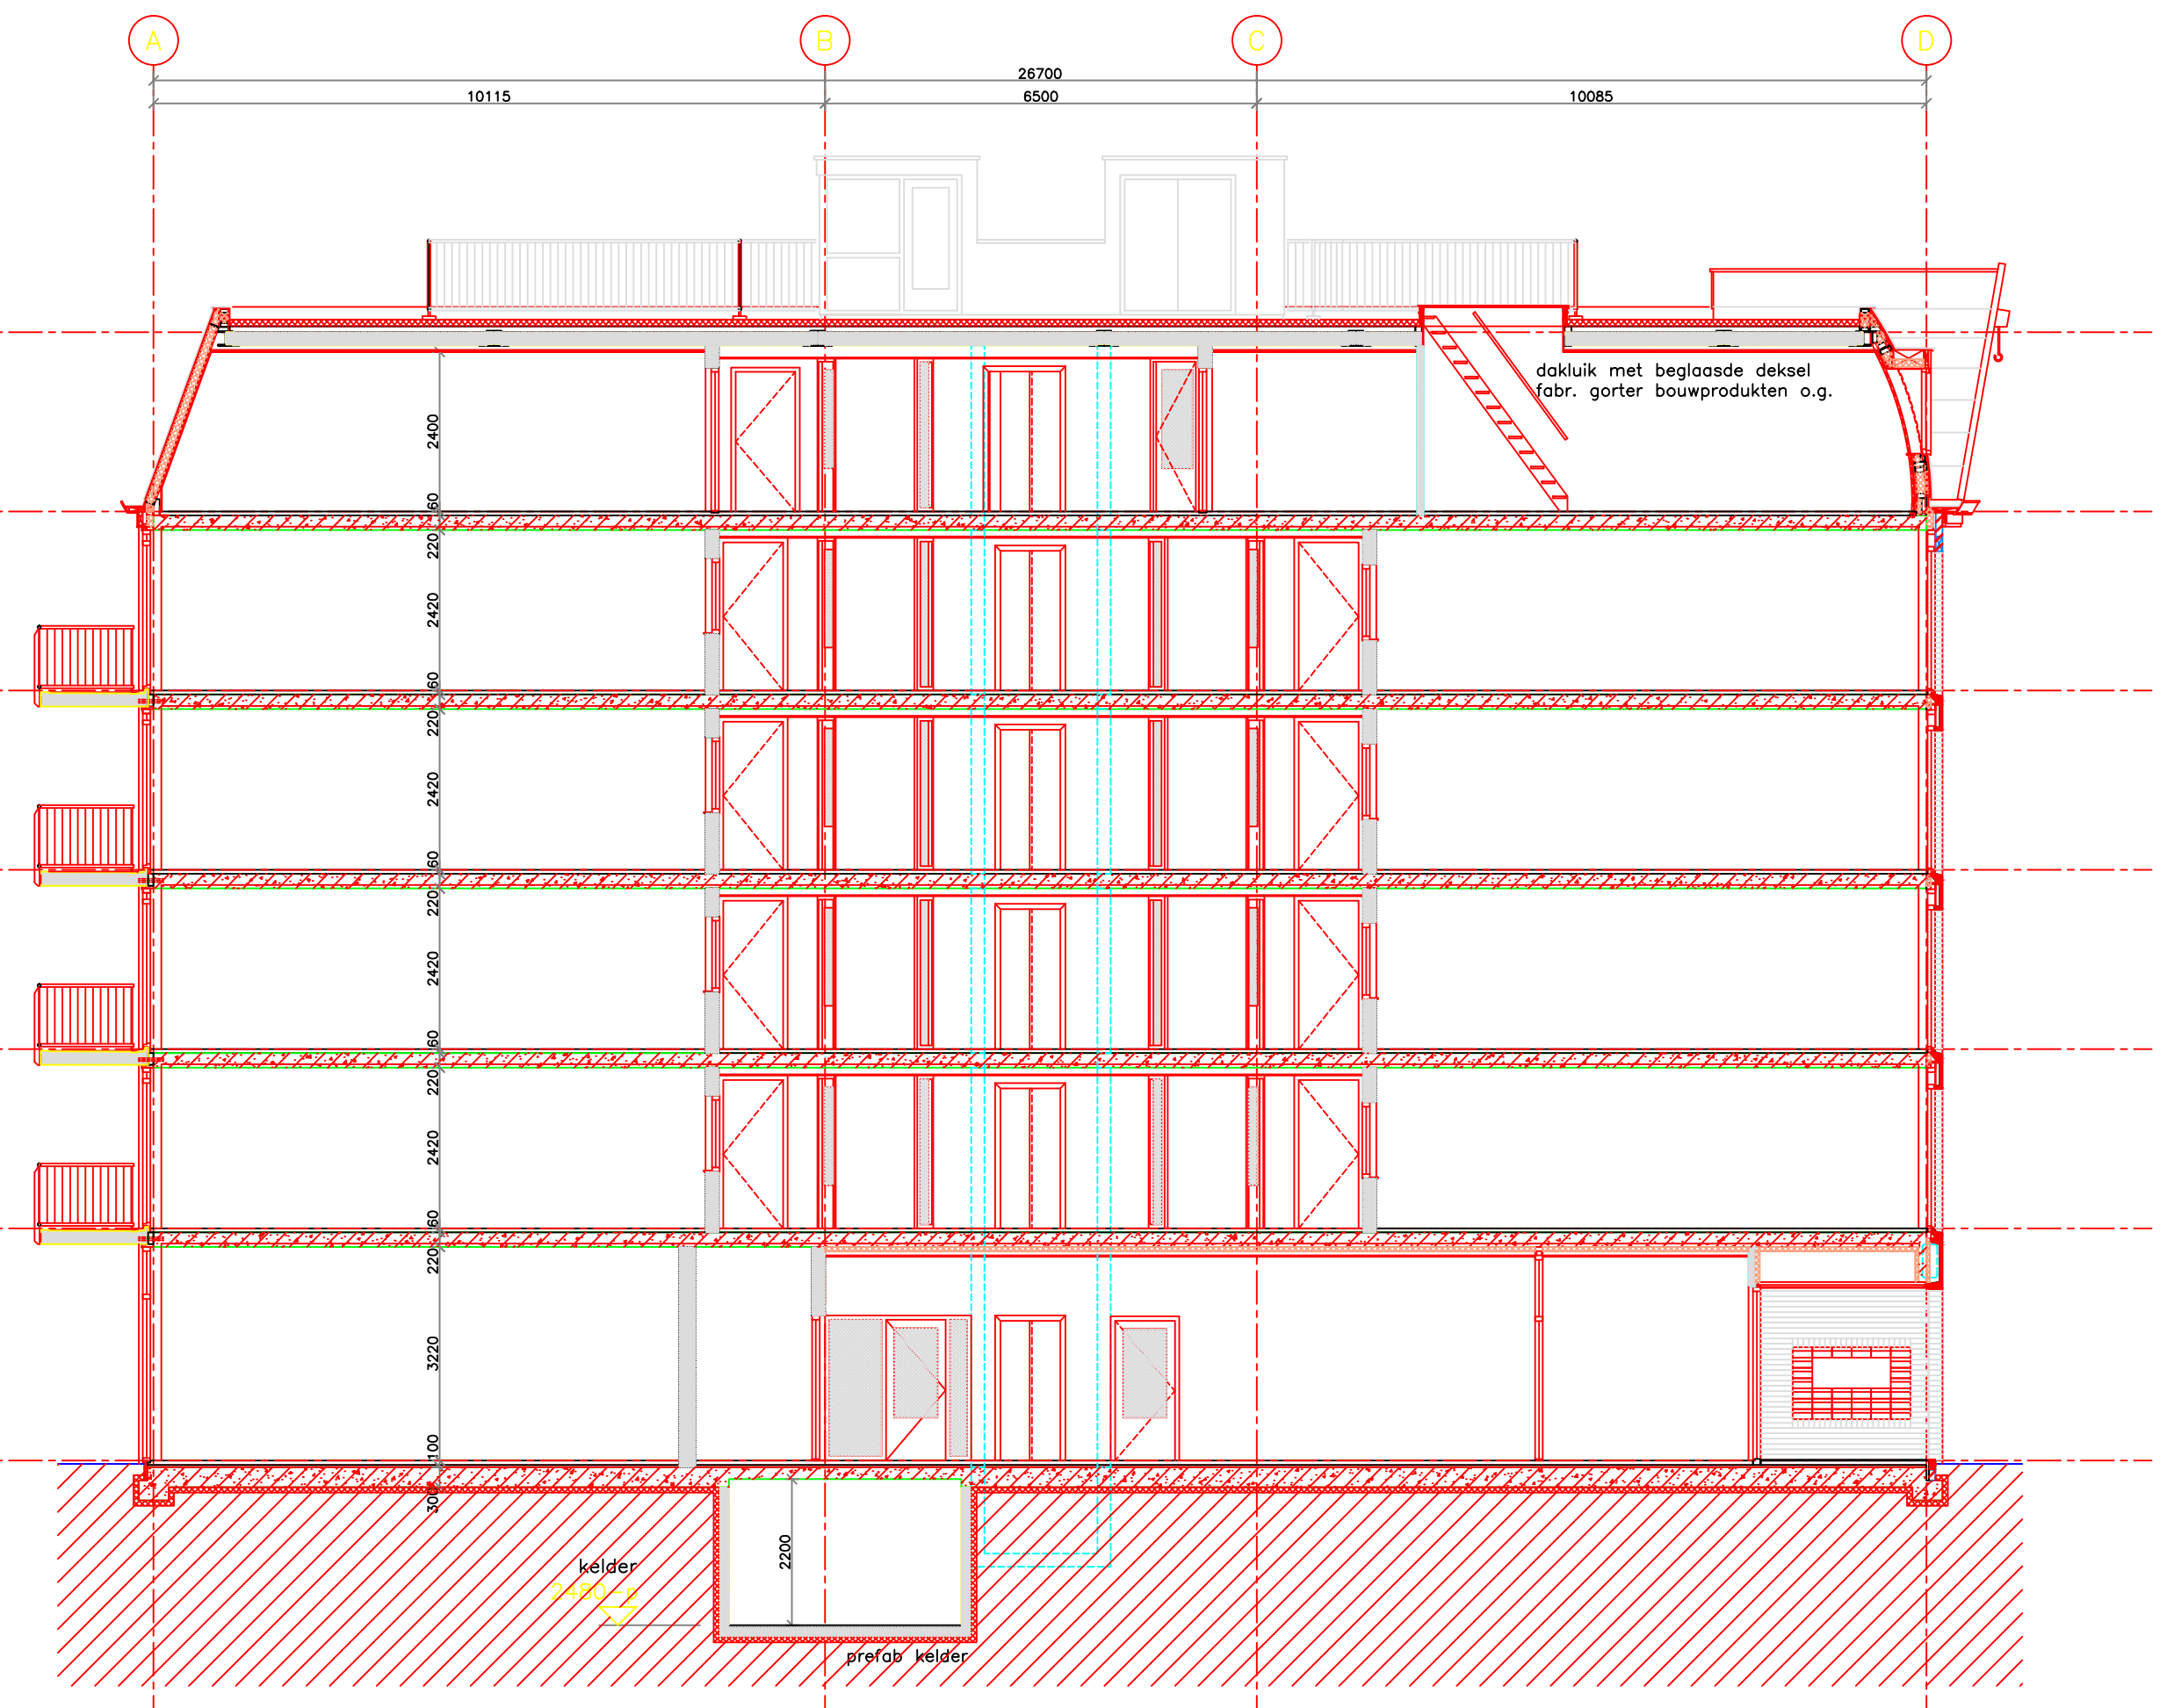

doorsnede BB

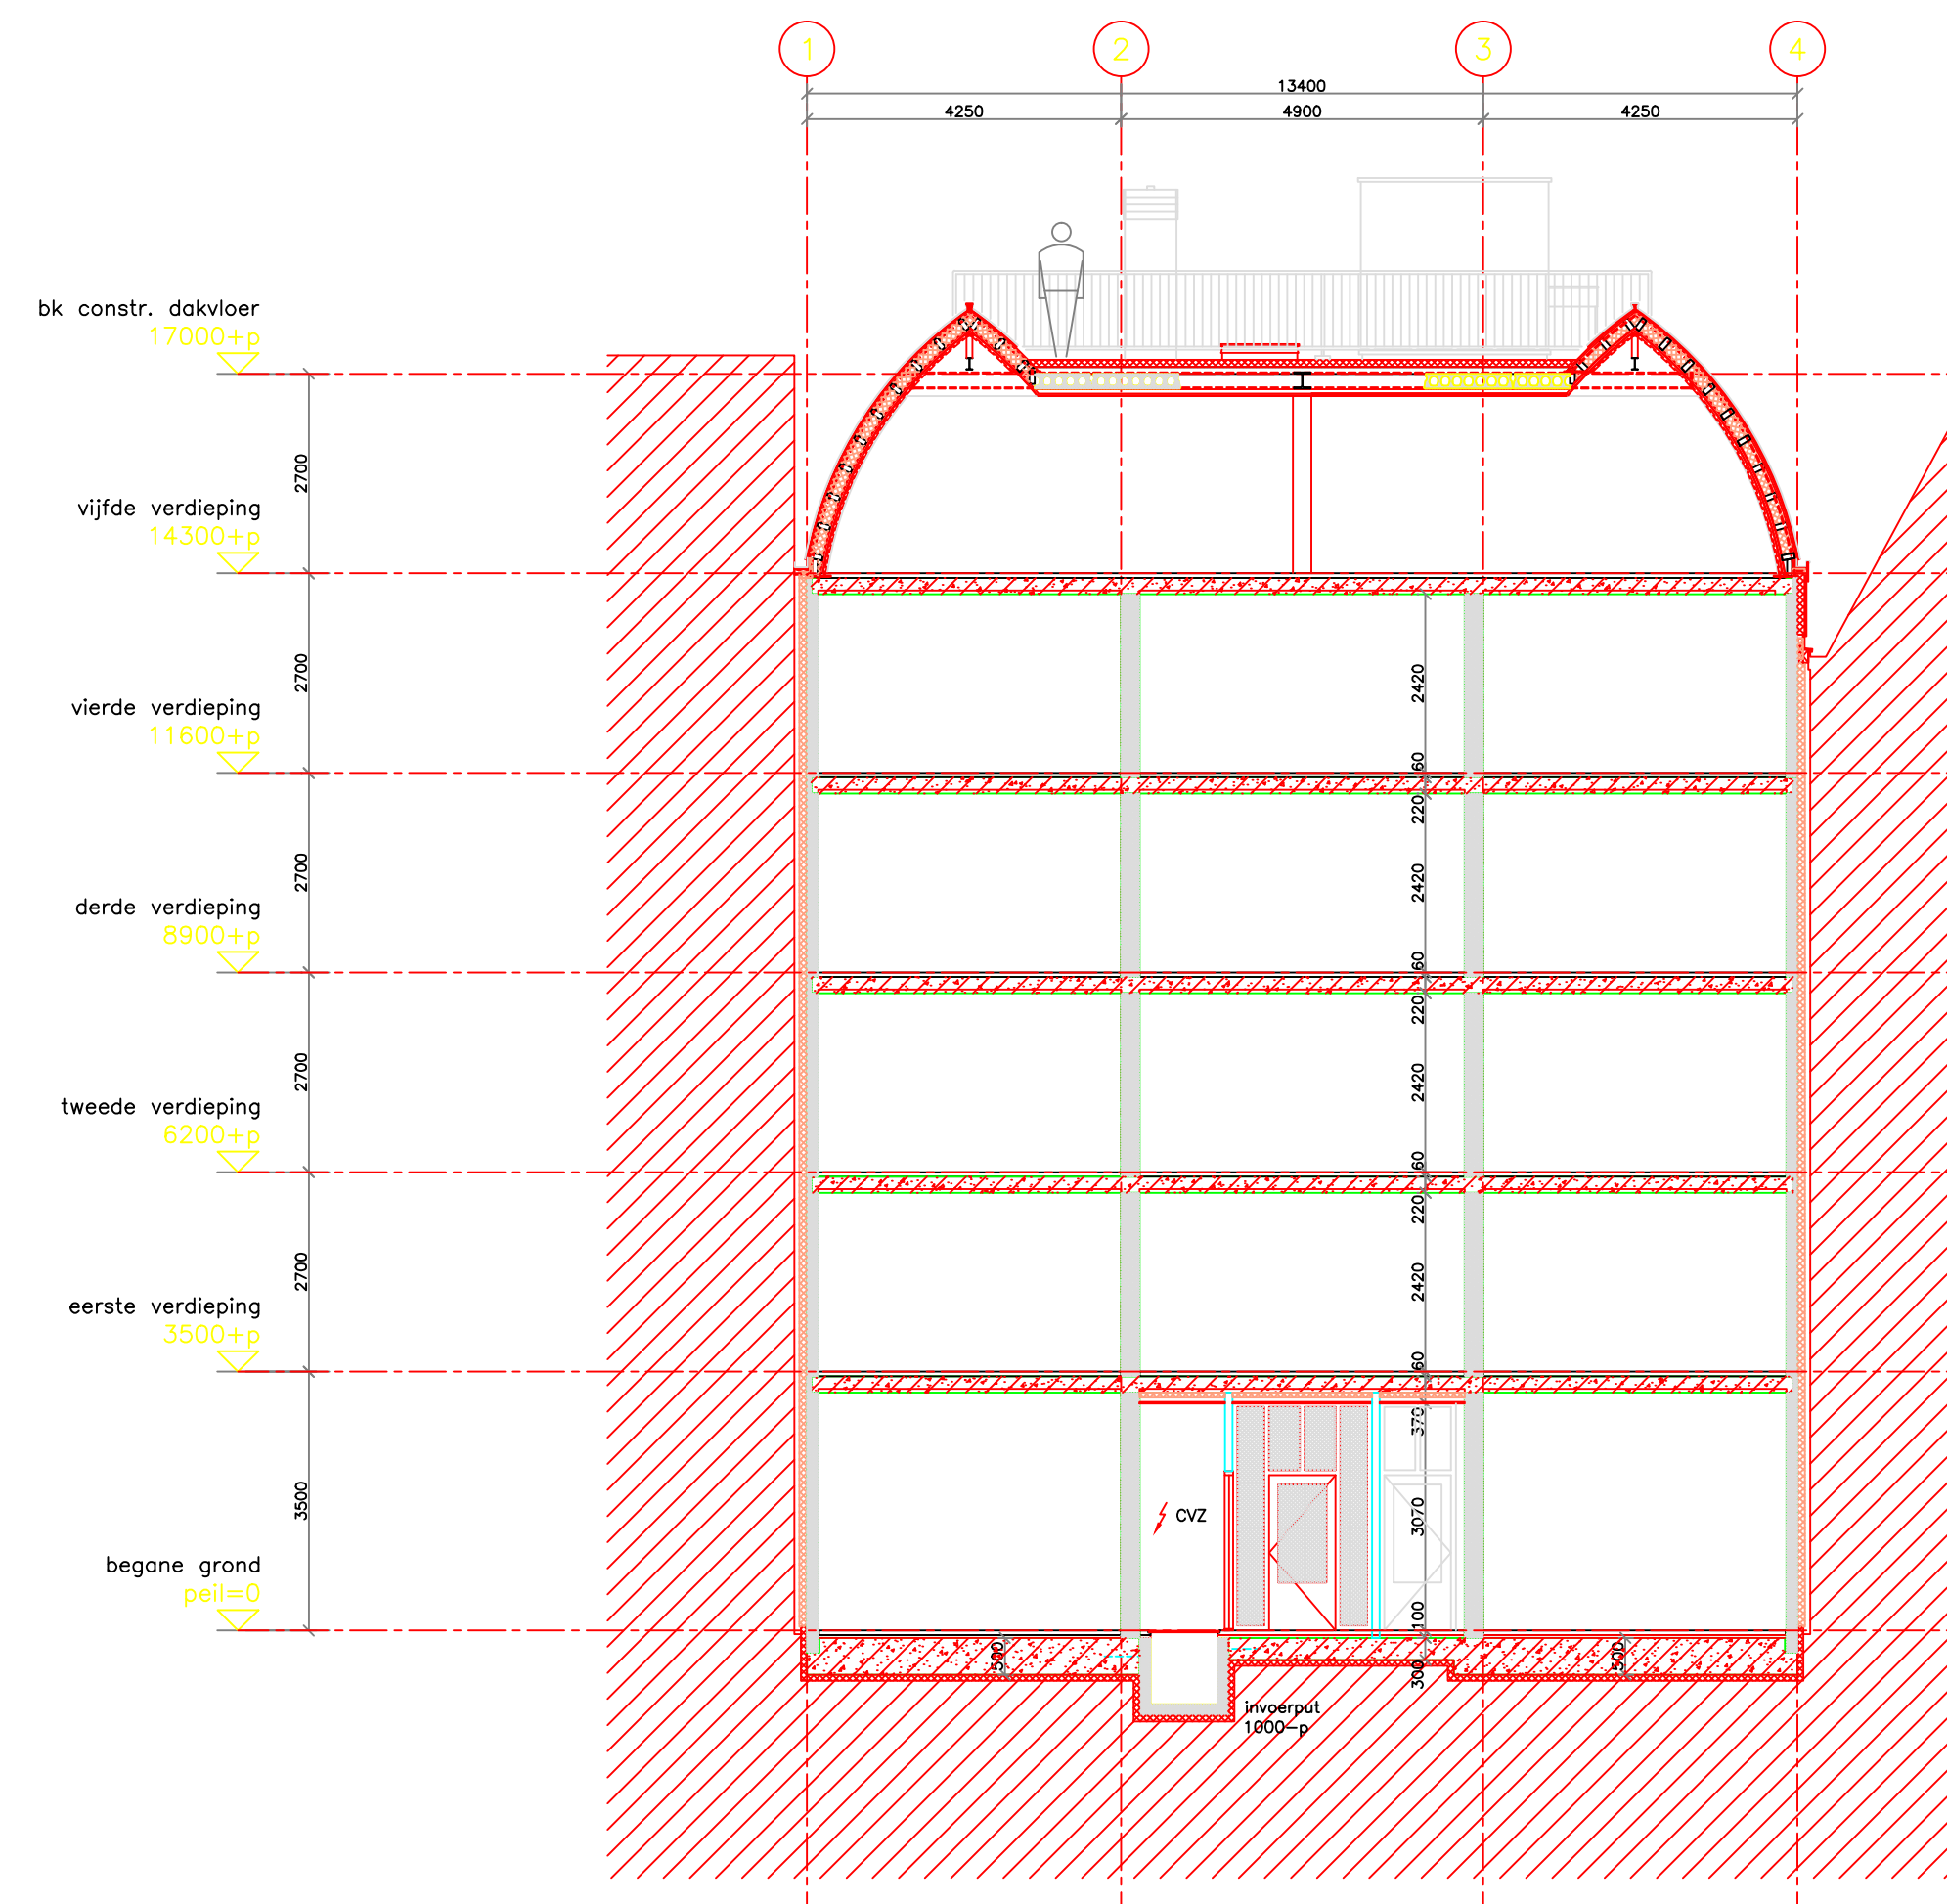

doorsnede CC

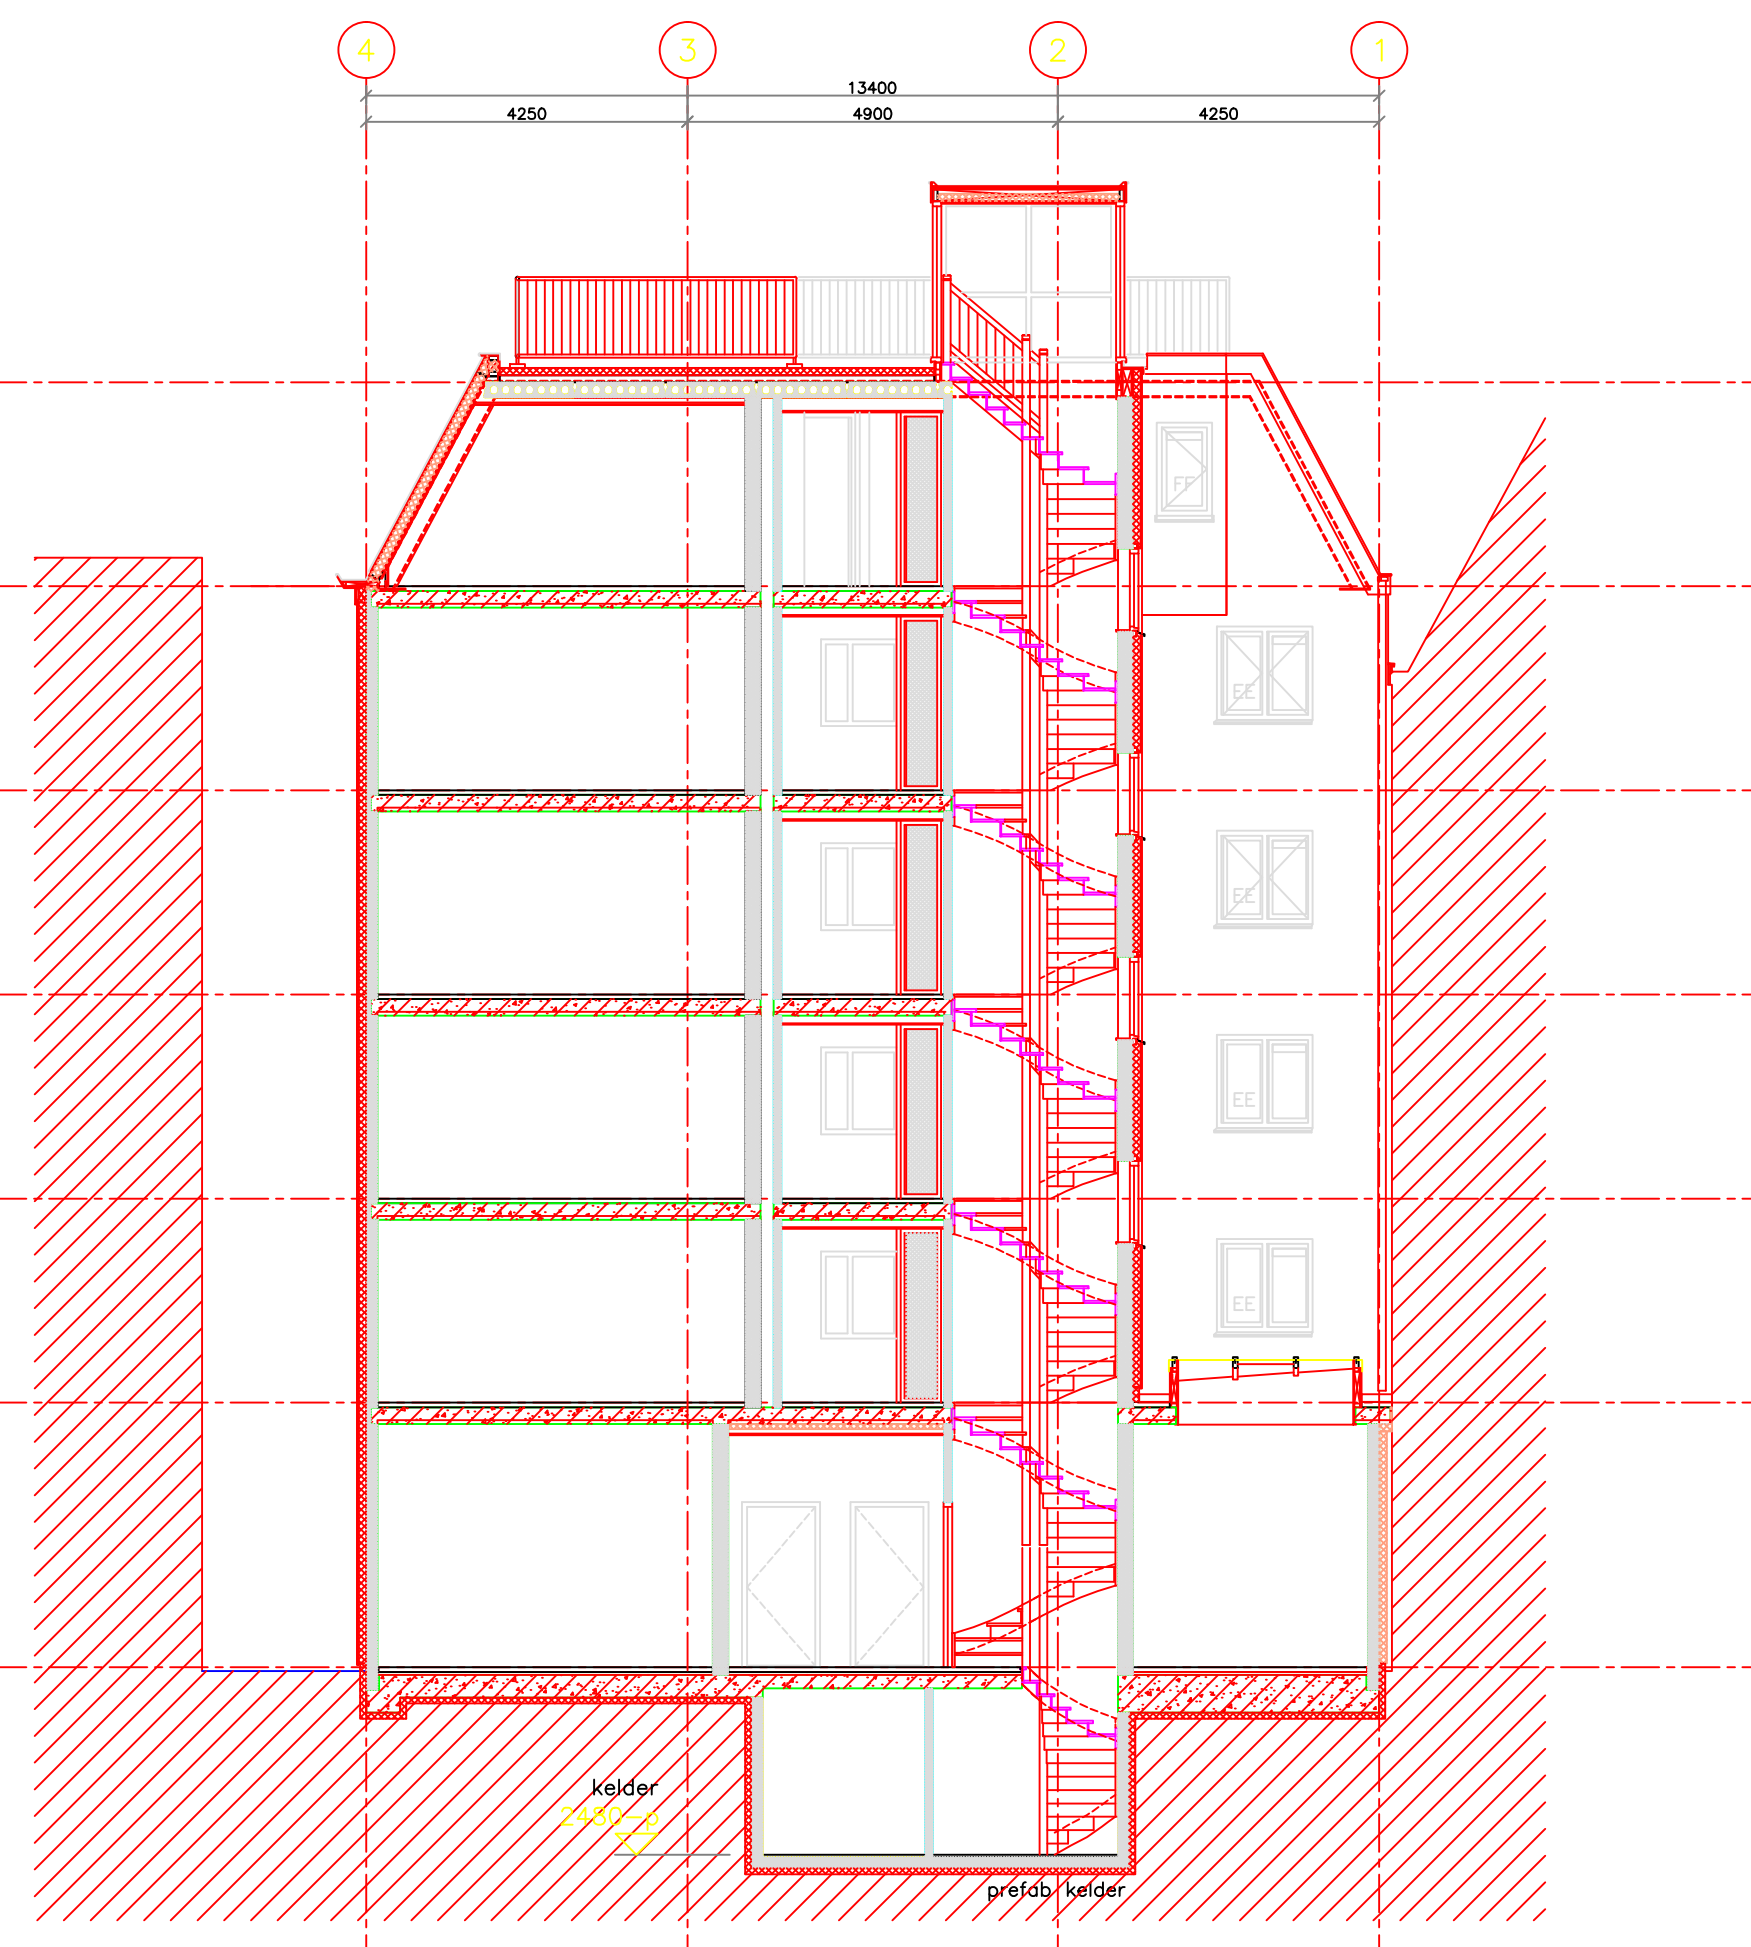

voor gevels zie tekening b01-b
voor plattegronden zie tekening b01-a

werk	: novavast bv
	nieuwe teertuinen 15-16
	amsterdam
onderwerp	: doorsneden nieuwe toestand
	schaal: 1:100
	dd: 17 februari 2004
	formaat: A1
medewerker	: dp
architectenburo	ir henri leloup bv warder 132 1473 ph warder tel. 0299 401380 fax 402081

