


begane grond

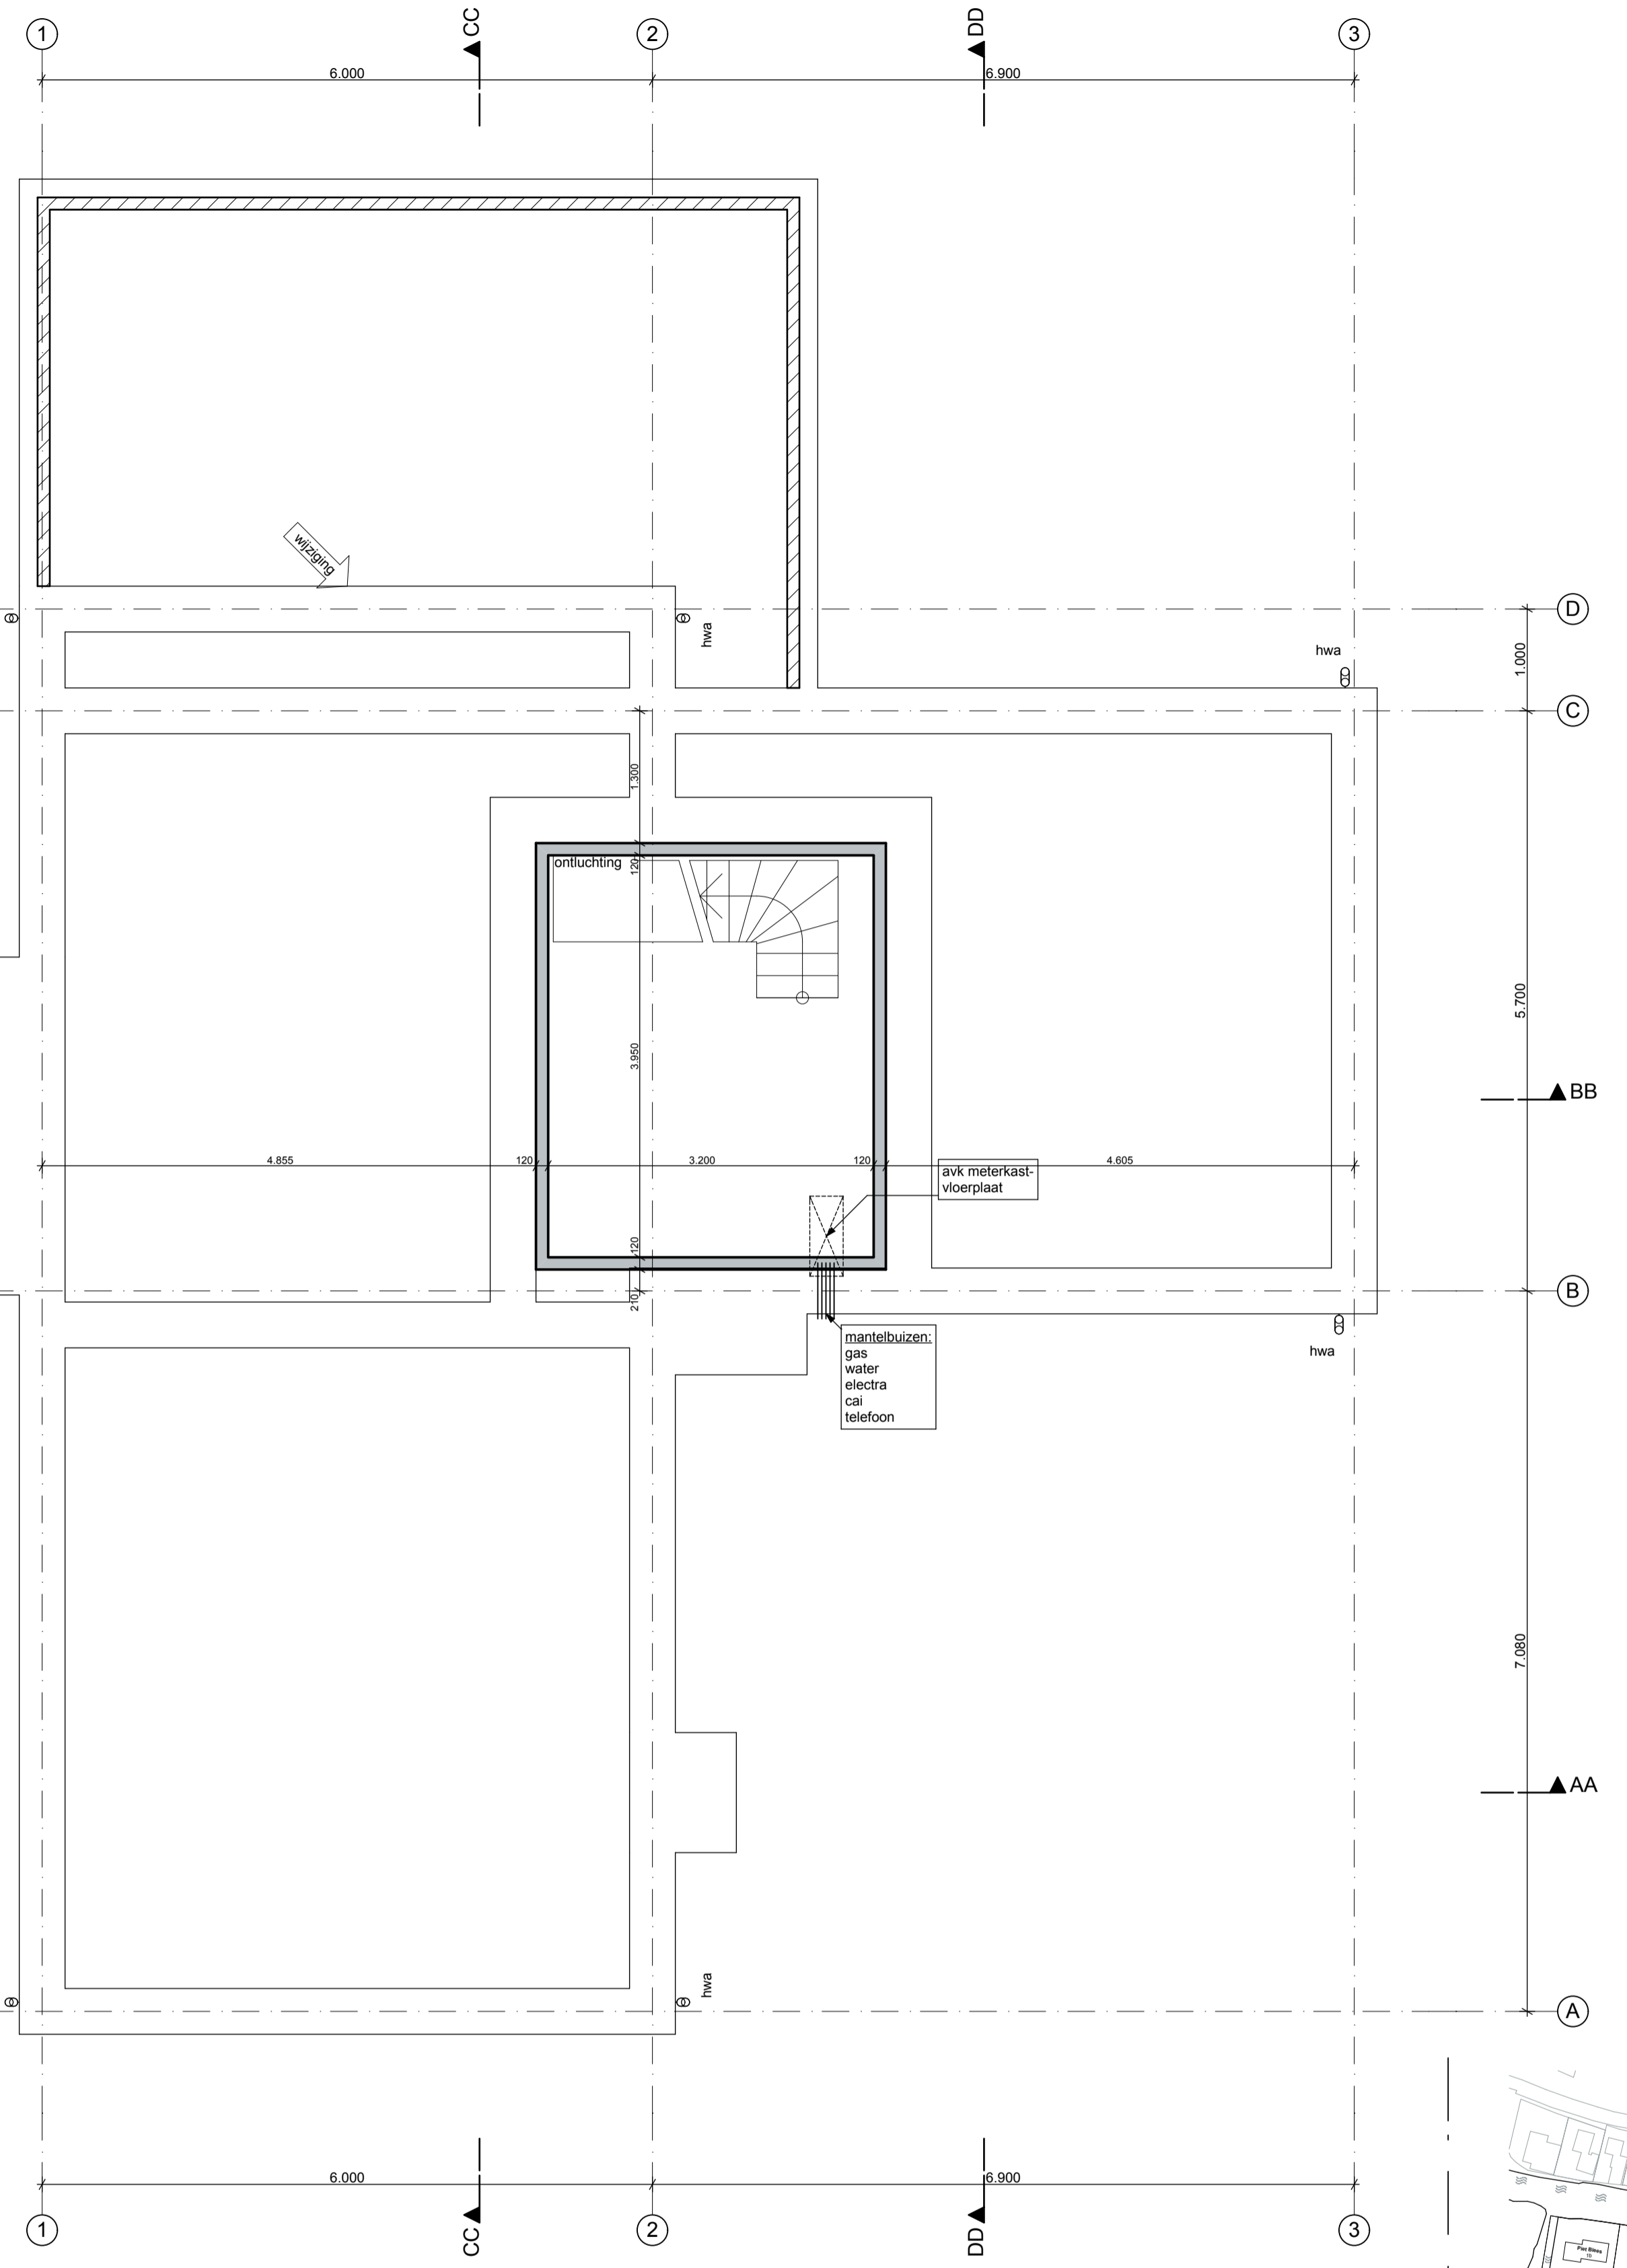

kelder
voor constructie zie gegevens constructeur

Renvooi

Materialen

voor materialen en kleuren raadpleeg materiaalstaat
wanden: kalkzandsteen d100/120
isolatie: vigs. principedetailing

Afkortingen

mk: meterkast
w.t.w.: warmteterugwinning
c.v.: centrale verwarming
o: optrede
a: aantrrede
hwa: hemelwaterafvoer
rwa: rioolwaterafvoer

Symbolen verklaring

- | | |
|-------|--------------------------------|
| rad. | mogelijke opsteplaats radiator |
| cv | cv-ketel |
| whw | warmte terugwinning |
| mv | afvoer mech. ventilatie |
| mv | mech. vent. dakdoorvoer |
| schel | communicatie |
| schel | schel |
| knop | drukknop (bel) |


- | | |
|---|--|
| ⊗ | verlichting |
| ⊗ | lichtpunt plafond |
| ⊗ | lichtpunt wand |
| ⊗ | lichtpunt waterdicht wand |
| ⊗ | schakelaars |
| ⊗ | schakelaar 1-polig |
| ⊗ | serieschakelaar |
| ⊗ | wisselschakelaar |
| ⊗ | schakelaar t.b.v. mechanische ventilatie |

- | | |
|---|-----------------------------|
| ⊗ | electra |
| ⊗ | wcd t.b.v. scheerapparaat |
| ⊗ | geaarde enkele wcd |
| ⊗ | geaarde dubbele wcd |
| ⊗ | geaarde enkele cd wasenikap |
| ⊗ | aansluitpunt cai |
| ⊗ | aansluitpunt telefoon |
| ⊗ | thermostaat |
| ⊗ | aarding |

- | | |
|---|--------------------------|
| ⊗ | electra (vervolg) |
| ⊗ | aansluitpunt kooktoestel |
| ⊗ | aansluitpunt oven |
| ⊗ | aansluitpunt gas |
| ⊗ | aansluitpunt boiler |
| ⊗ | riolering |
| ⊗ | wastafel |
| ⊗ | gootsteen |
| ⊗ | vaatwasser |

- | | |
|---|---------------------|
| ⊗ | riolering (vervolg) |
| ⊗ | wasmachine |
| ⊗ | wasdroger |
| ⊗ | douche |
| ⊗ | watercloset |
| ⊗ | fontein |
| ⊗ | standleiding |
| ⊗ | ontstoppingsstuk |
| ⊗ | beluchting |

- Wijzigingen:
- aanbouw omgezet naar verlenging zuidgevel
 - keuken verplaatst
 - dubbele deur tussen woonkamer en woonkeuken
 - twee stuks dubbele openslaande deuren in nieuwe zuidgevel
 - nieuwe verdeling raamkozijnen en deur as 1 (oostgevel)

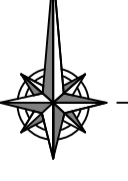

werktekening

werk : Woning De Pastorie
Terrein v.m. Kistenfabriek De Unie
Landsmeer

onderwerp : plattegronden

schaal: 1:50
dd

W.W.I.E.I.

B457
WP-3-1

voorlopig 25-6-2009

... leloep bv warder 132 1473 ph warder tel. 0299 401380 fax 402081