


Wijzigingen e:  
 1. vide:  
 - wand met leuning ipv glas balustrade

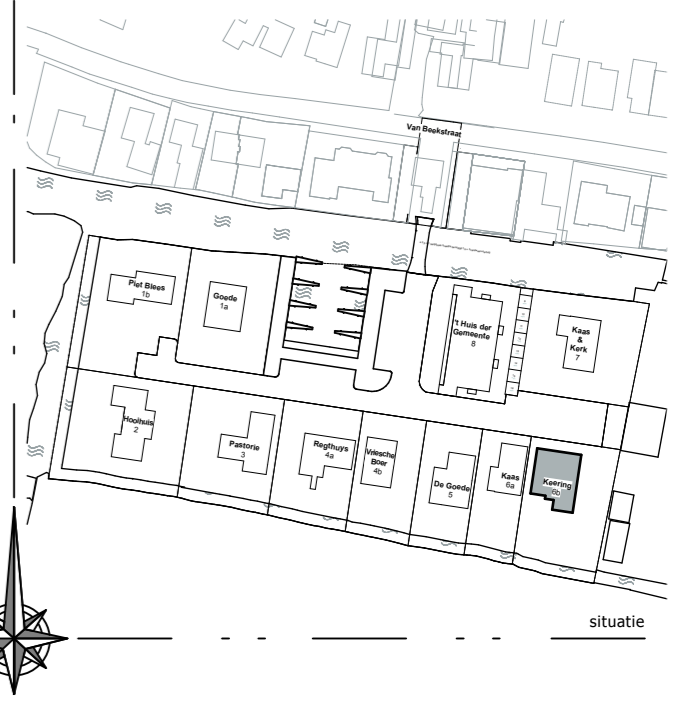

**Renvooi**  
**Materialen**  
 voor materialen en kleuren raadpleeg materiaalstaat  
 wanden: kalkzandsteen c=100/120  
 isolatie: vigs. principedetailering

**Abkortingen**  
 mk: meterkast  
 w.l.w.: warmterugwinning  
 c.v.: centrale verwarming  
 o: optrede  
 a: aantriede  
 hwa: hemelwaterafvoer  
 rwa: rioolwaterafvoer

**Symbolen verklaring**

mechanisch	verlichting	electra	electra (vervolg)	riolering (vervolg)
rad. mogelijke opstelplaats radiator	⊗ lichtpunt plafond	wcd tvb scheerapparaat	• xi aansluitpunt kooktoestel	wm wasmachine
cv-ketel	⊗ lichtpunt wand	geaarde enkele wcd	• oven aansluitpunt oven	wd wasdroger
warmte terugwinning	⊗ lichtpunt waterdicht wand	geaarde dubbele wcd	• gas aansluitpunt gas	dc douche
afvoer mech. ventilatie	⊕ halogen spot	geaarde enkele cd waskap	• bol aansluitpunt boiler	wc watercloset
mech. vent. dakdoorvoer	<b>schakelaars</b>	• cai aansluitpunt cai	<b>riolering</b>	fontein
<b>communicatie</b>	schakelaar 1-polig	• tel aansluitpunt telefoon	wt wastafel	st. standleiding
schel	serieschakelaar	• th thermostaat	gs gootsteen	o.s. ontsoppingstuk
drukknop (bel)	wisselschakelaar	—  aarding	vw vaatwasser	bel. beluchting
	schakelaar t.b.v. mechanische ventilatie			controle put
	wisselschakelaar met geaarde enkele wcd			hemelwaterafvoer
	schakelaar 1-polig met geaarde enkele wcd			

**werktekening**

werk : Stolp De Keering  
 terrein v.m. Kistenfabriek De Unie  
 Landsmeer  
 onderwerp : plattegrond verdieping en zolder  
 schaal: 1:50  
 dd: 3 oktober 2008  
 formaat: A1  
 medewerker : MK

architectenburo ir henri leloud bv warder 132 1473 ph warder tel. 0299 401380 fax 402081

0601 1201 1102 2108 2304  
 09a 09b 09c 09d 10e

**B457**  
**WP-6b-2**

www.leloud.nl