


- Wijzigingen e, f en g:
- appartement 8.01
 - essydrain in douchehoek;
 - douchedeur;
 - blad met wasbak 1.000 x 450 mm in badkamer;
 - muur 1400 mm hoog t.p.v. keuken
 - dubbele wcd
 - appartement 8.02:
 - verlaagd plafond in hal vervallen
 - matomranding vervallen
 - appartement 8.03:
 - vloerverwarming over de gehele vloer
 - water en gas op 300+ vl. afdoppen in wand
 - w.c.d. op 300+ vl. in wand
 - wandlichtpunt en schakelaar t.p.v. badkamer vervallen
 - tuitkabel en schakelaar vervallen
 - wandlichtpunt en schakelaar t.p.v. badkamer vervallen
 - matomranding vervallen
 - geen vloerverwarming in slaapkamer (optie) en wc
 - wandlichtpunt en schakelaar in badkamer vervallen
 - kozijn tussen woonkamer en hal standaard uitvoering

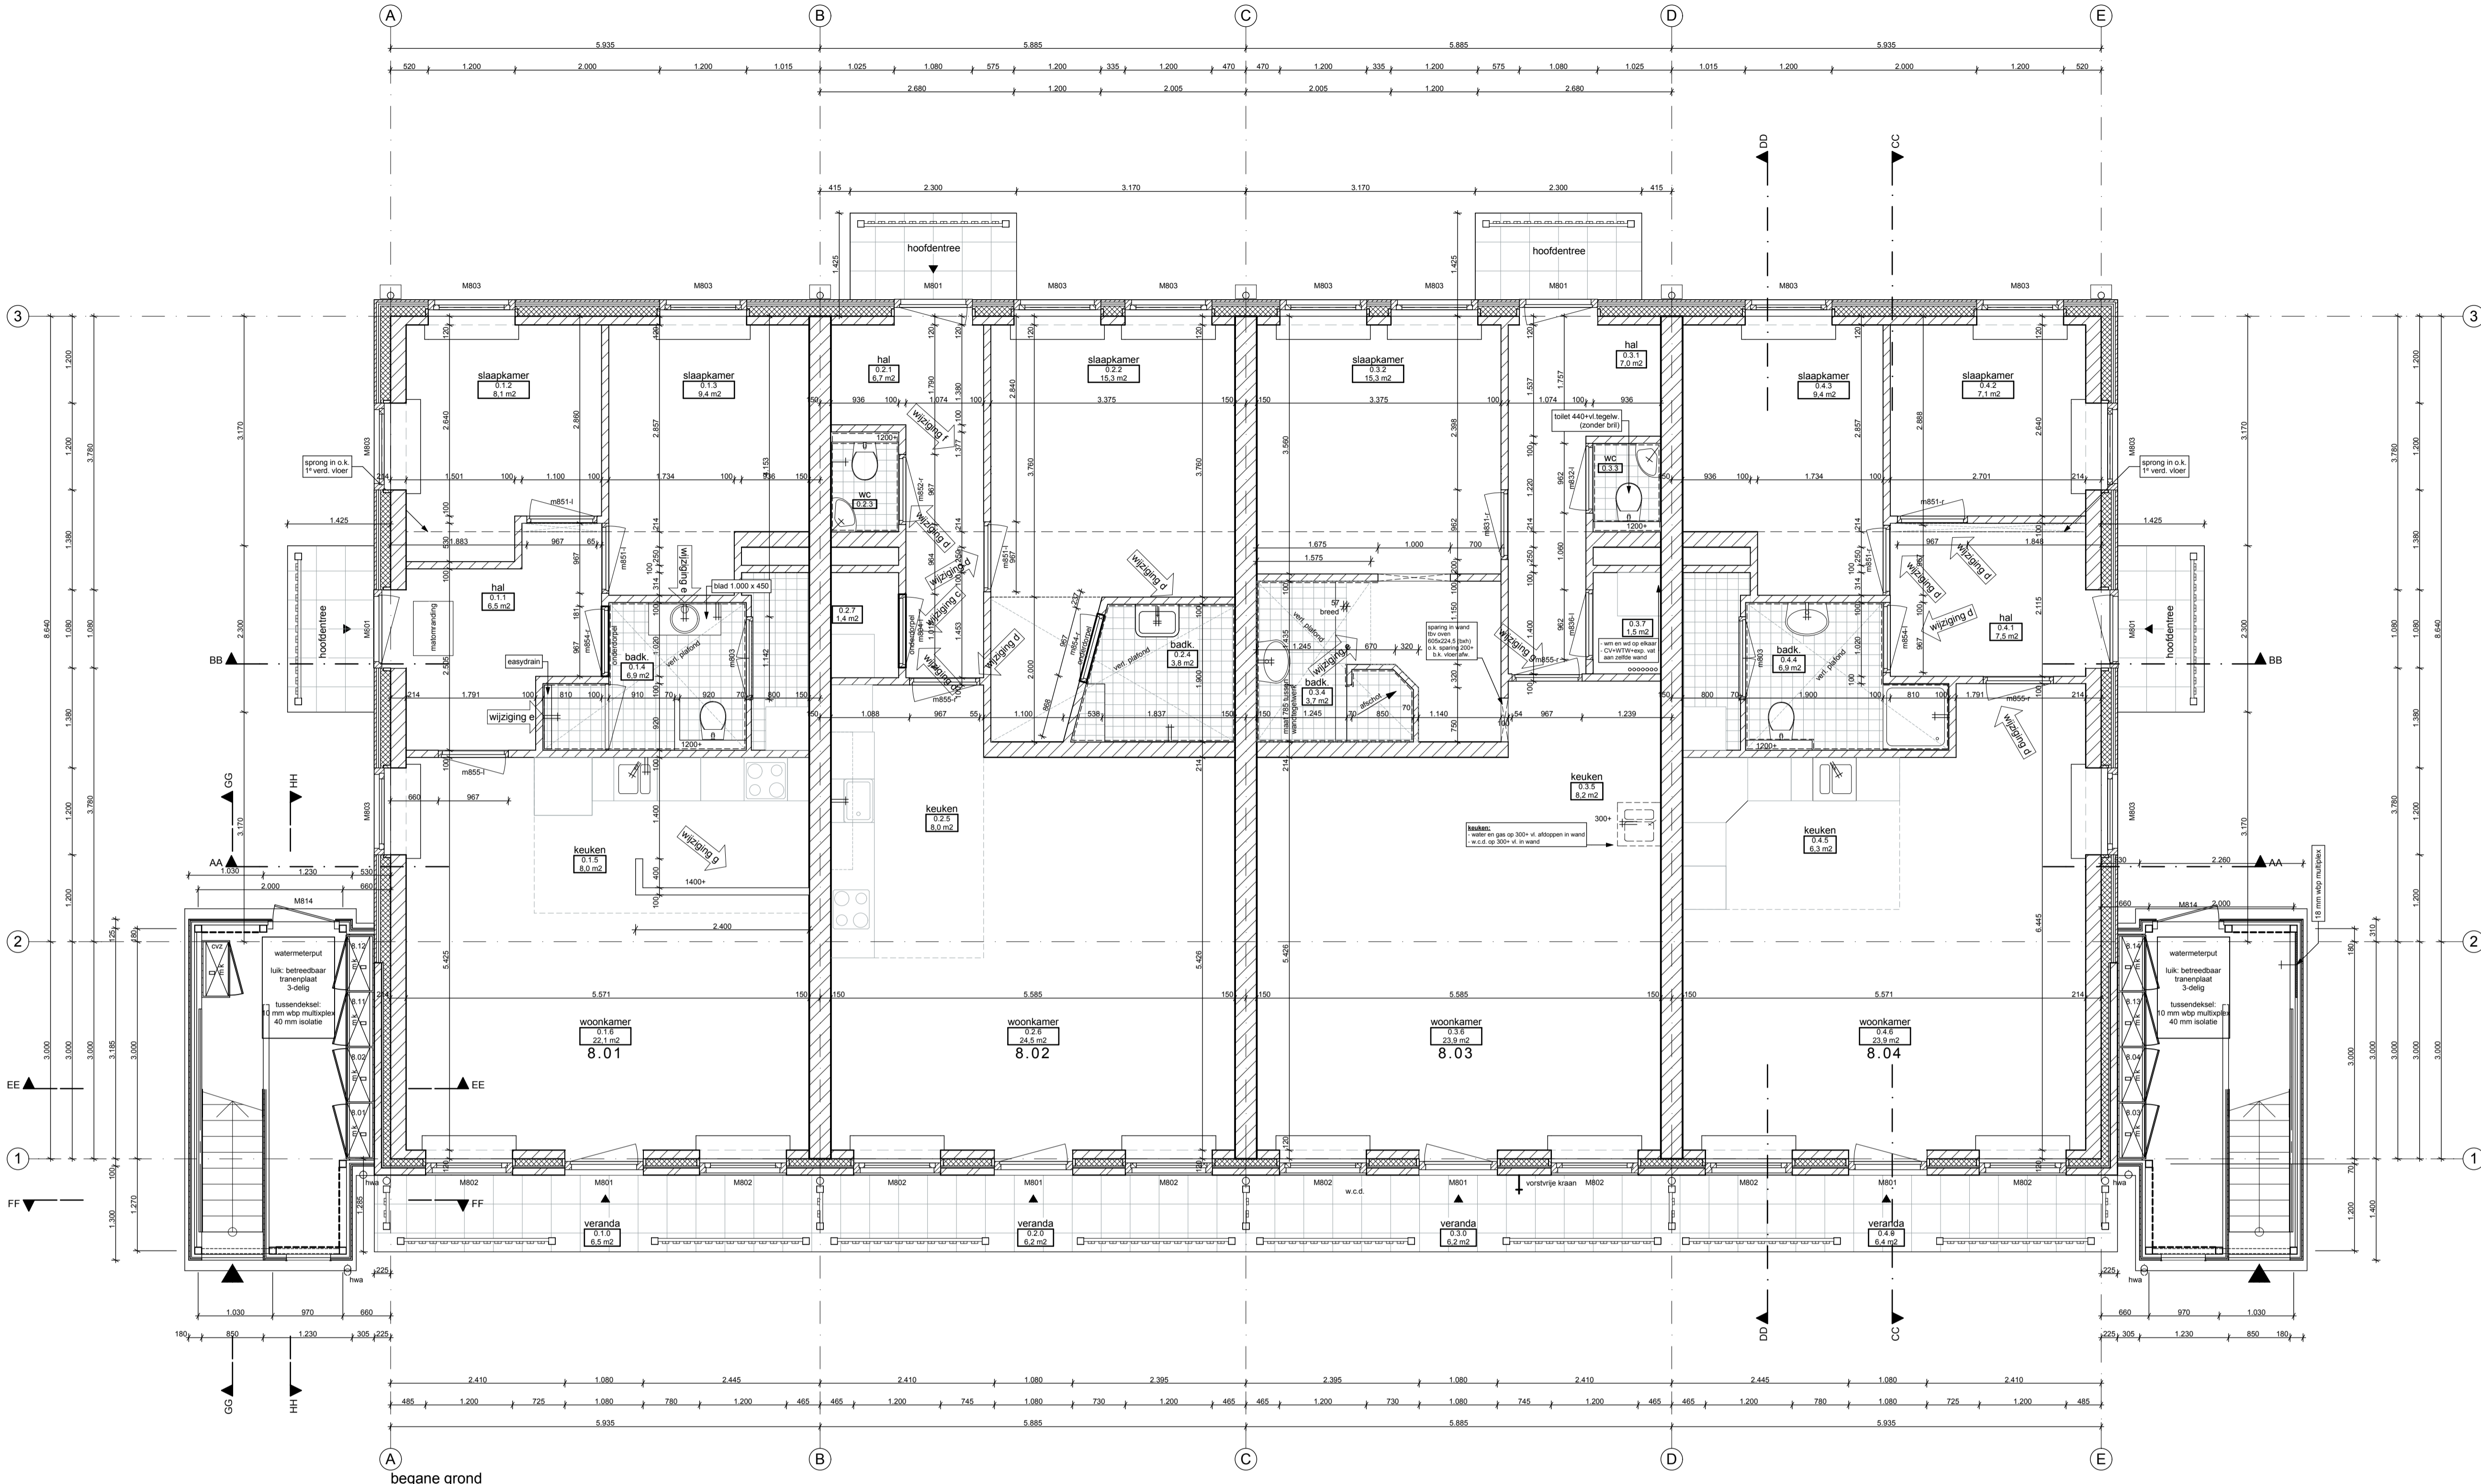

Renvooi

Materialen

voor materialen en kleuren raadpleeg materiaalstaat
 wanden: kalkzandsteen d=100/120
 isolatie: vigs. principedetailering

Afkortingen

mk: meterkast
 w.l.w.: warmterugwinning
 c.v.: centrale verwarming
 o.: optrede
 a.: airtrede
 h.wa: hemelwaterafvoer
 r.wa: rioolwaterafvoer

Symbolen verklaring	
	mechanisch mogelijke opstelplaats radiator
	cy-ketel
	warmte terugwinning
	afvoer mech. ventilatie
	mech. vent. dakdoorvoer
	bewegingsdetector
	communicatie
	schel
	drukknop (bel)
	verlichting
	lichtpunt plafond
	lichtpunt wand
	lichtpunt waterdicht wand
	schakelaars
	schakelaar 1-polig
	serieschakelaar
	wisselschakelaar
	schakelaar 1-polig met wcd
	schakelaar t.b.v. mechanische ventilatie
	electra
	wcd t.p.v. scheerapparaat
	geaarde enkele wcd
	geaarde dubbele wcd
	geaarde enkele cd waskap
	aansluitpunt cai
	aansluitpunt telefoon
	thermostaat
	aarding
	electra (vervolg)
	aansluitpunt kooktoestel
	aansluitpunt oven
	aansluitpunt gas
	aansluitpunt boiler
	riolering
	wastafel
	gootsteen
	vaatwasser
	riolering (vervolg)
	wasmachine
	wasdroger
	douche
	watercloset
	fontein
	standleiding
	ontstoppingsstuk
	beluchting
	controle put
	hemelwaterafvoer



werktekening

werk : 't Huis der Gemeente
 Terrein v.m. Kistenfabriek de Unie
 Landsmeer

onderwerp : plattegrond begane grond

schaal: 1:50
 dd: 10-10-2008
 formaat: A1

medewerker : GRP

architectenburo ir henri leloup bv warder 132 1473 ph warder tel. 0299 401380 fax 402081

0511	2301	3001	2002	2503
08a	09b	09c	09d	09e
2707	2809	09g	09g	

B457
WP-8-2

www.leloup.nl