


- Wijzigingen e:
- App. 8.12
    1. tegels in hal vervallen (8.12)
    2. tegels in keuken 30x60 (8.12)
    3. gas aansluiting vervallen (8.12)
  - App. 8.13
    1. radiator terug geplaatst
    2. afvoer waskap naar schoorsteen
    3. geen verlaagd plafond in toilet
  - App. 8.14
    1. extra wcd in hal (8.14)
- Trappenhuis:
1. noodverlaten
- Wijzigingen f:
- App. 8.11
    1. kokeraftrimming in hal
- Wijzigingen h:
1. hekwerk voor appartementen gemaatvoerd

- Renvooi**
- Materialen**
- voor materialen en kleuren raadpleeg materiaalstaat
  - wanden: kalkzandsteen d=100/120
  - isolatie: vigs. principedetailering
- Afkortingen**
- mk: meterkast
  - w.l.w.: warmteterugwinning
  - c.v.: centrale verwarming
  - o: optriede
  - at: airtrede
  - hwa: hemelwaterafvoer
  - rwa: rioolwaterafvoer

- Symbolen verklaring**
- |  |                                 |  |  |  |                          |
|--|---------------------------------|--|--|--|--------------------------|
|  | mogelijke opstelplaats radiator |  | lichtpunt plafond                        |  | wcd tbv scheerapparaat   |
|  | cv-ketel                        |  | lichtpunt wand                           |  | geaarde enkele wcd       |
|  | warmte terugwinning             |  | lichtpunt waterdicht wand                |  | geaarde dubbele wcd      |
|  | afvoer mech. ventilatie         |  | <b>schakelaars</b>                       |  | geaarde enkele cd waskap |
|  | mech. vent. dakdoorvoer         |  | schakelaar 1-polig                       |  | aansluitpunt cai         |
|  | bewegingsdetector               |  | serieschakelaar                          |  | aansluitpunt cai         |
|  | <b>communicatie</b>             |  | wisselschakelaar                         |  | thermostaat              |
|  | schel                           |  | schakelaar 1-polig met wcd               |  | aarding                  |
|  | druknop (bel)                   |  | schakelaar t.b.v. mechanische ventilatie |  |                          |

- |  |                          |  |                               |  |                       |
|--|--------------------------|--|-------------------------------|--|-----------------------|
|  | electra                  |  | electra (vervolg)             |  | riolering (vervolg)   |
|  | wcd tbv scheerapparaat   |  | • kt aansluitpunt kooktoestel |  | wm wasmachine         |
|  | geaarde enkele wcd       |  | • ovan aansluitpunt oven      |  | wd wasdroger          |
|  | geaarde dubbele wcd      |  | • gas aansluitpunt gas        |  | dc douche             |
|  | geaarde enkele cd waskap |  | • bol aansluitpunt boiler     |  | wc watercloset        |
|  | aansluitpunt cai         |  | <b>riolering</b>              |  | ff fontein            |
|  | aansluitpunt cai         |  | wt wastafel                   |  | st standleiding       |
|  | aansluitpunt telefoon    |  | gs gootsteen                  |  | o.s. ontstoppingsstuk |
|  | thermostaat              |  | vw vaatwasser                 |  | bel beluchting        |
|  | aarding                  |  |                               |  | controle put          |
|  |                          |  |                               |  | hemelwaterafvoer      |

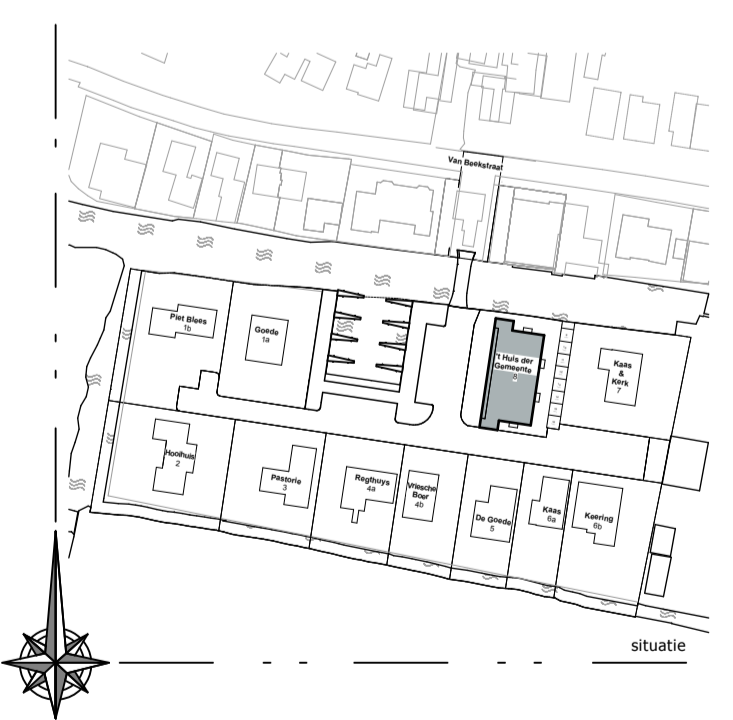

**werktekening**

werk : 't Huis der Gemeente  
 Terrein v.m. Kistenfabriek de Unie  
 Landsmeer

onderwerp : plattegrond 1e verdieping

schaal: 1:50  
 dd: 10-10-2008  
 formaat: A1

medewerker : GRP

architectenburo ir henri leloop bv warder 132 1473 ph warder tel. 0299 401380 fax 402081

0511 2301 2503 2809 2311  
 08a 09b 09e 09g 09h

**B457**  
**WP-8-3**

www.leloop.nl