




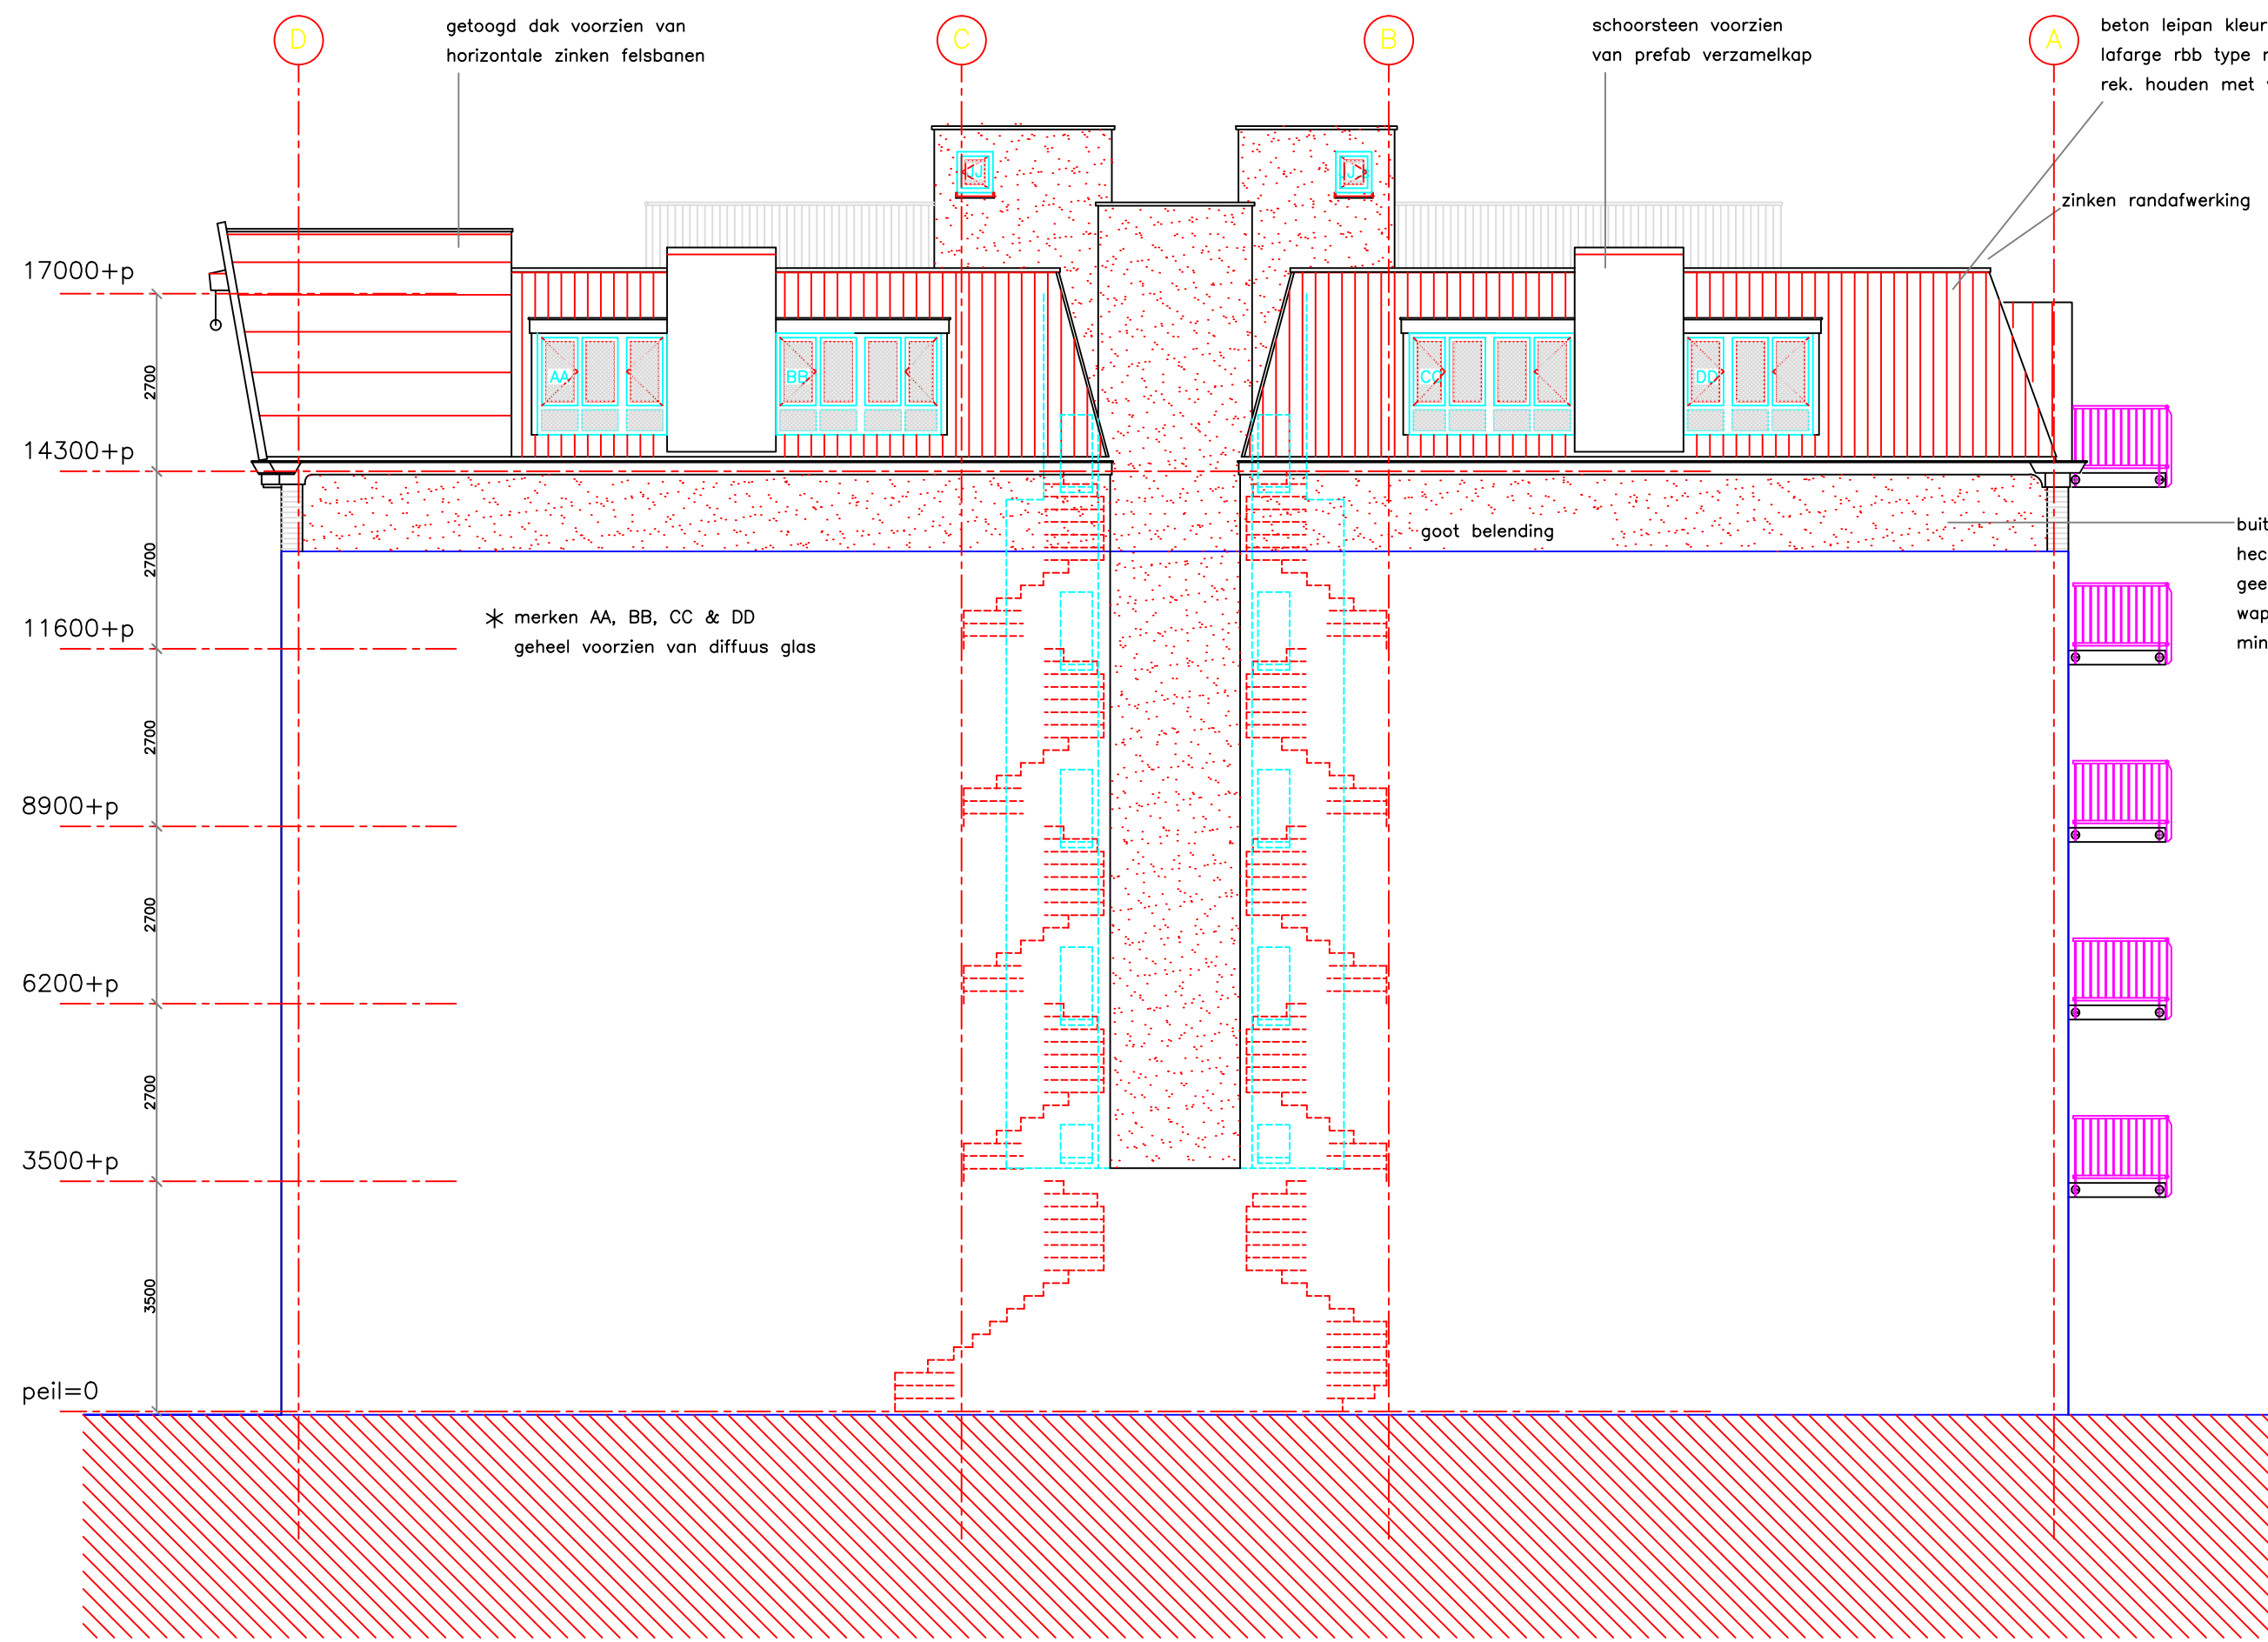

noordgevel

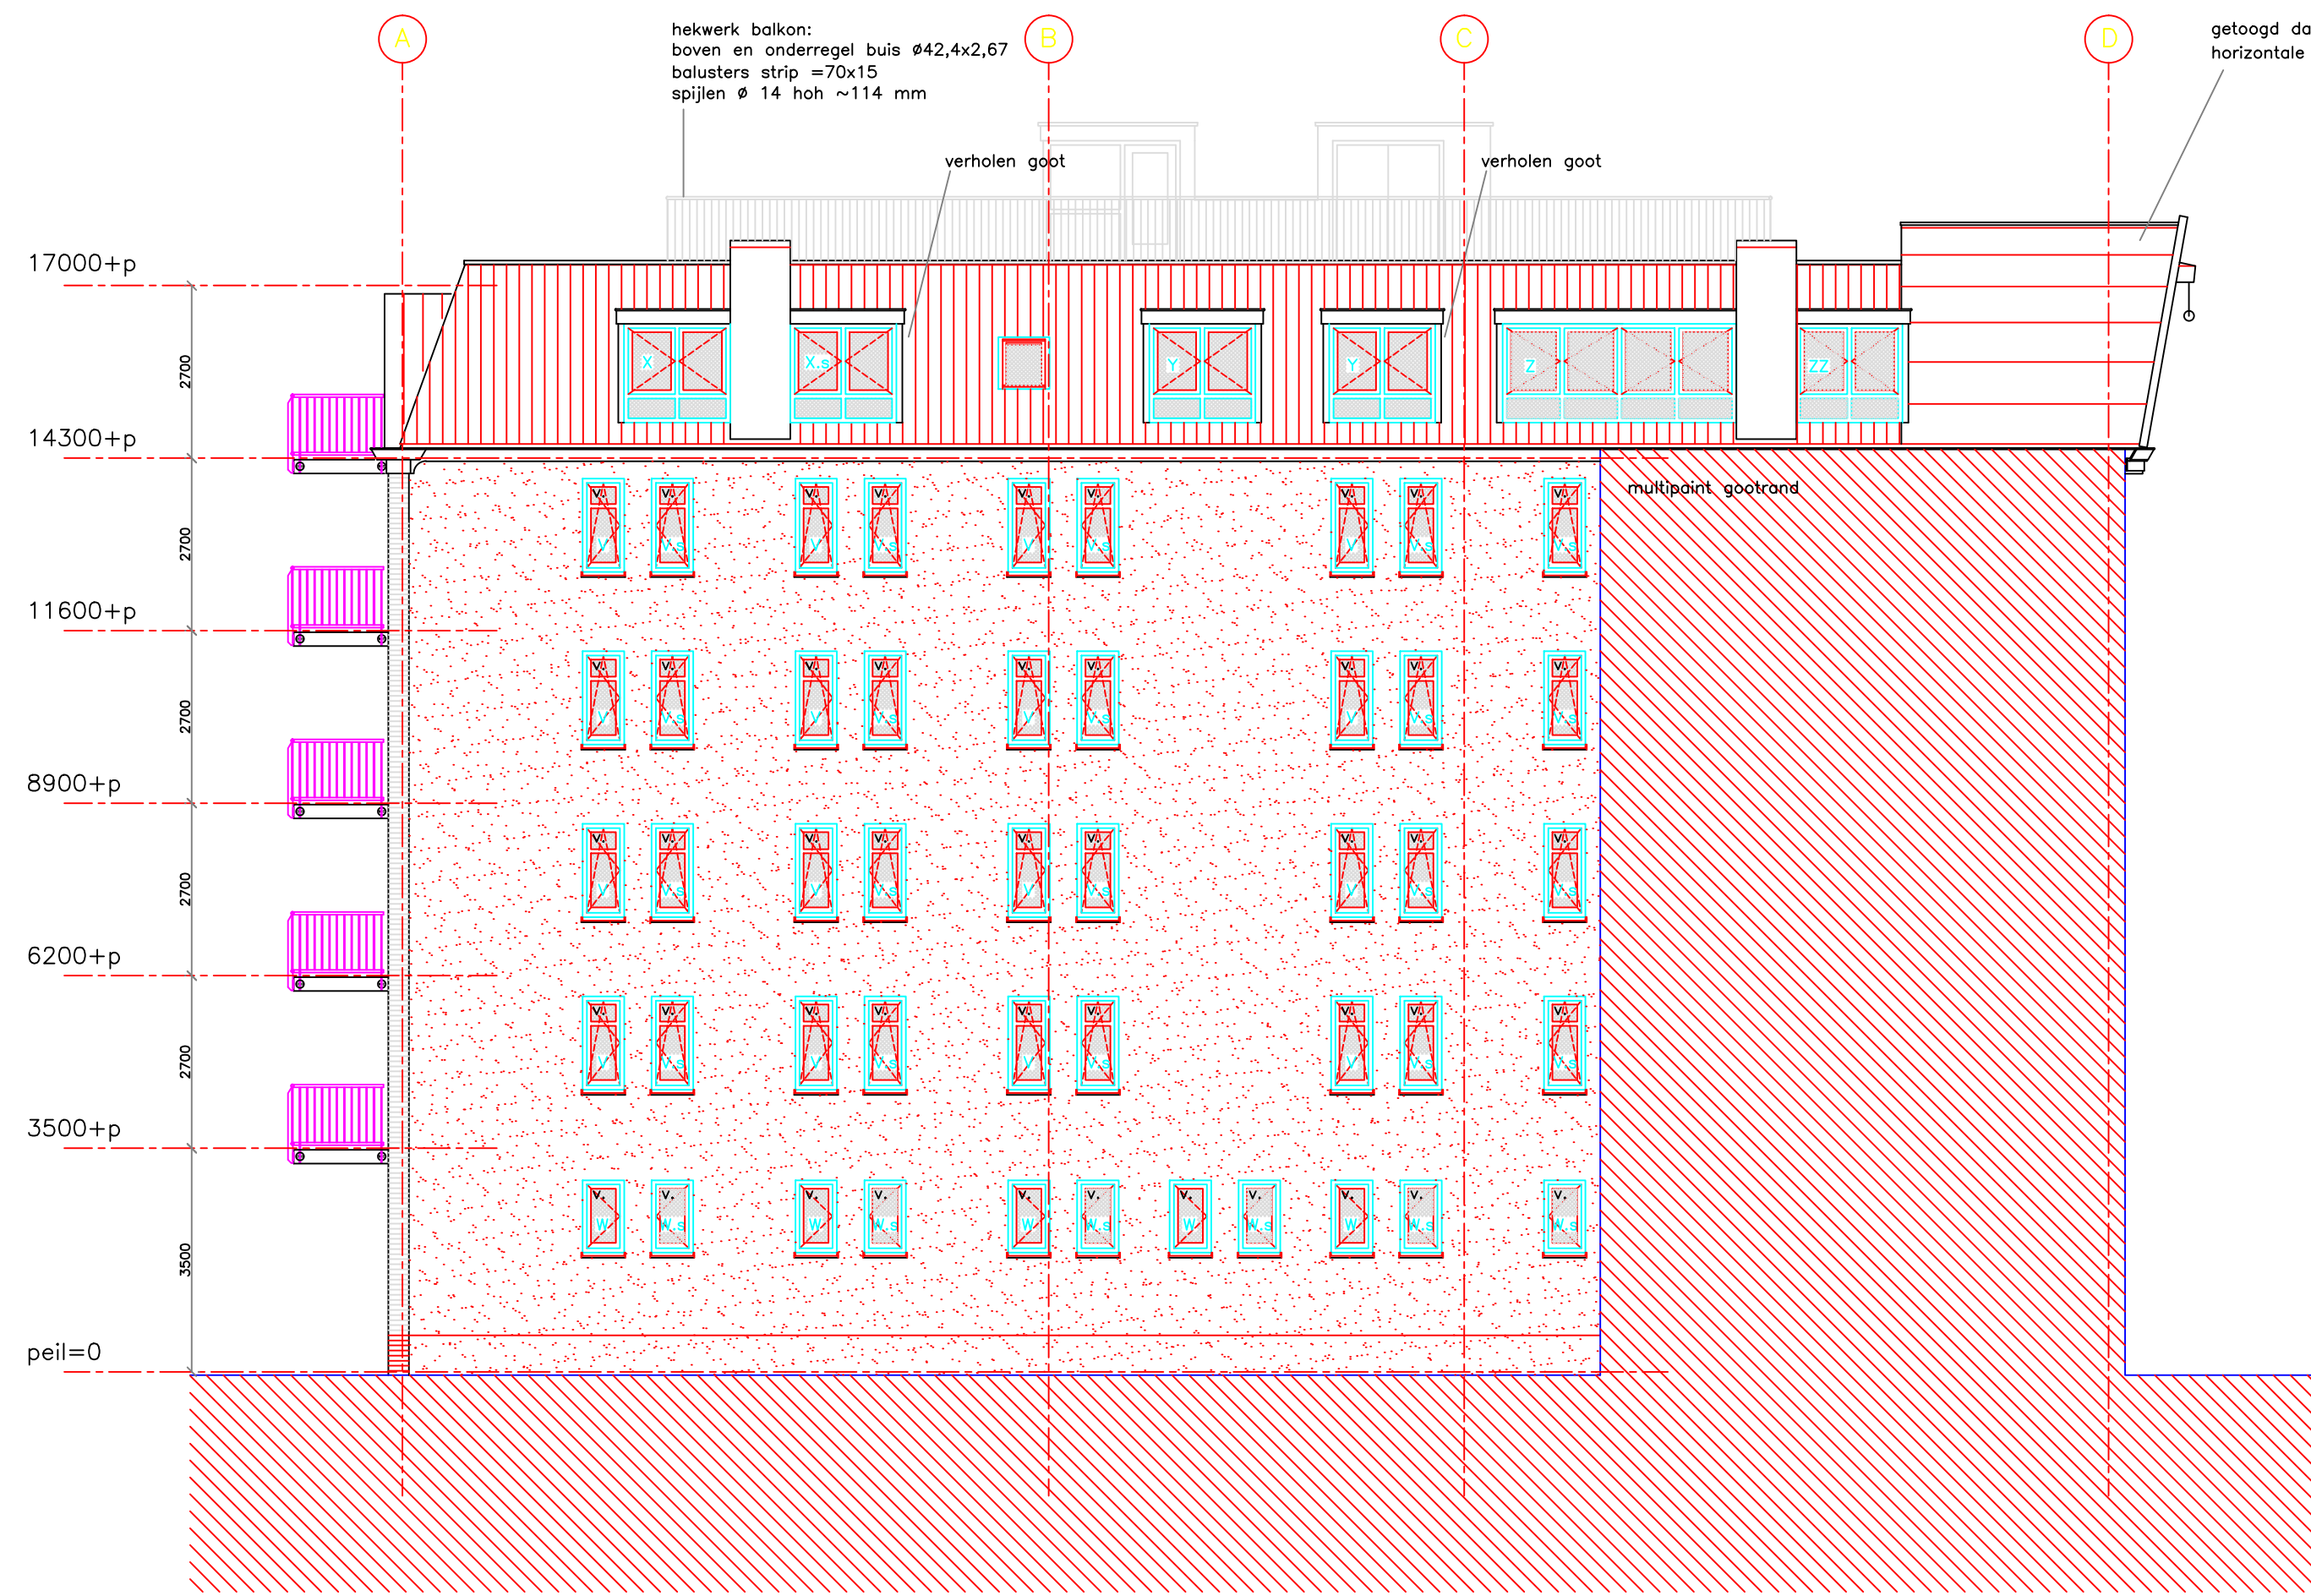

zuidgevel

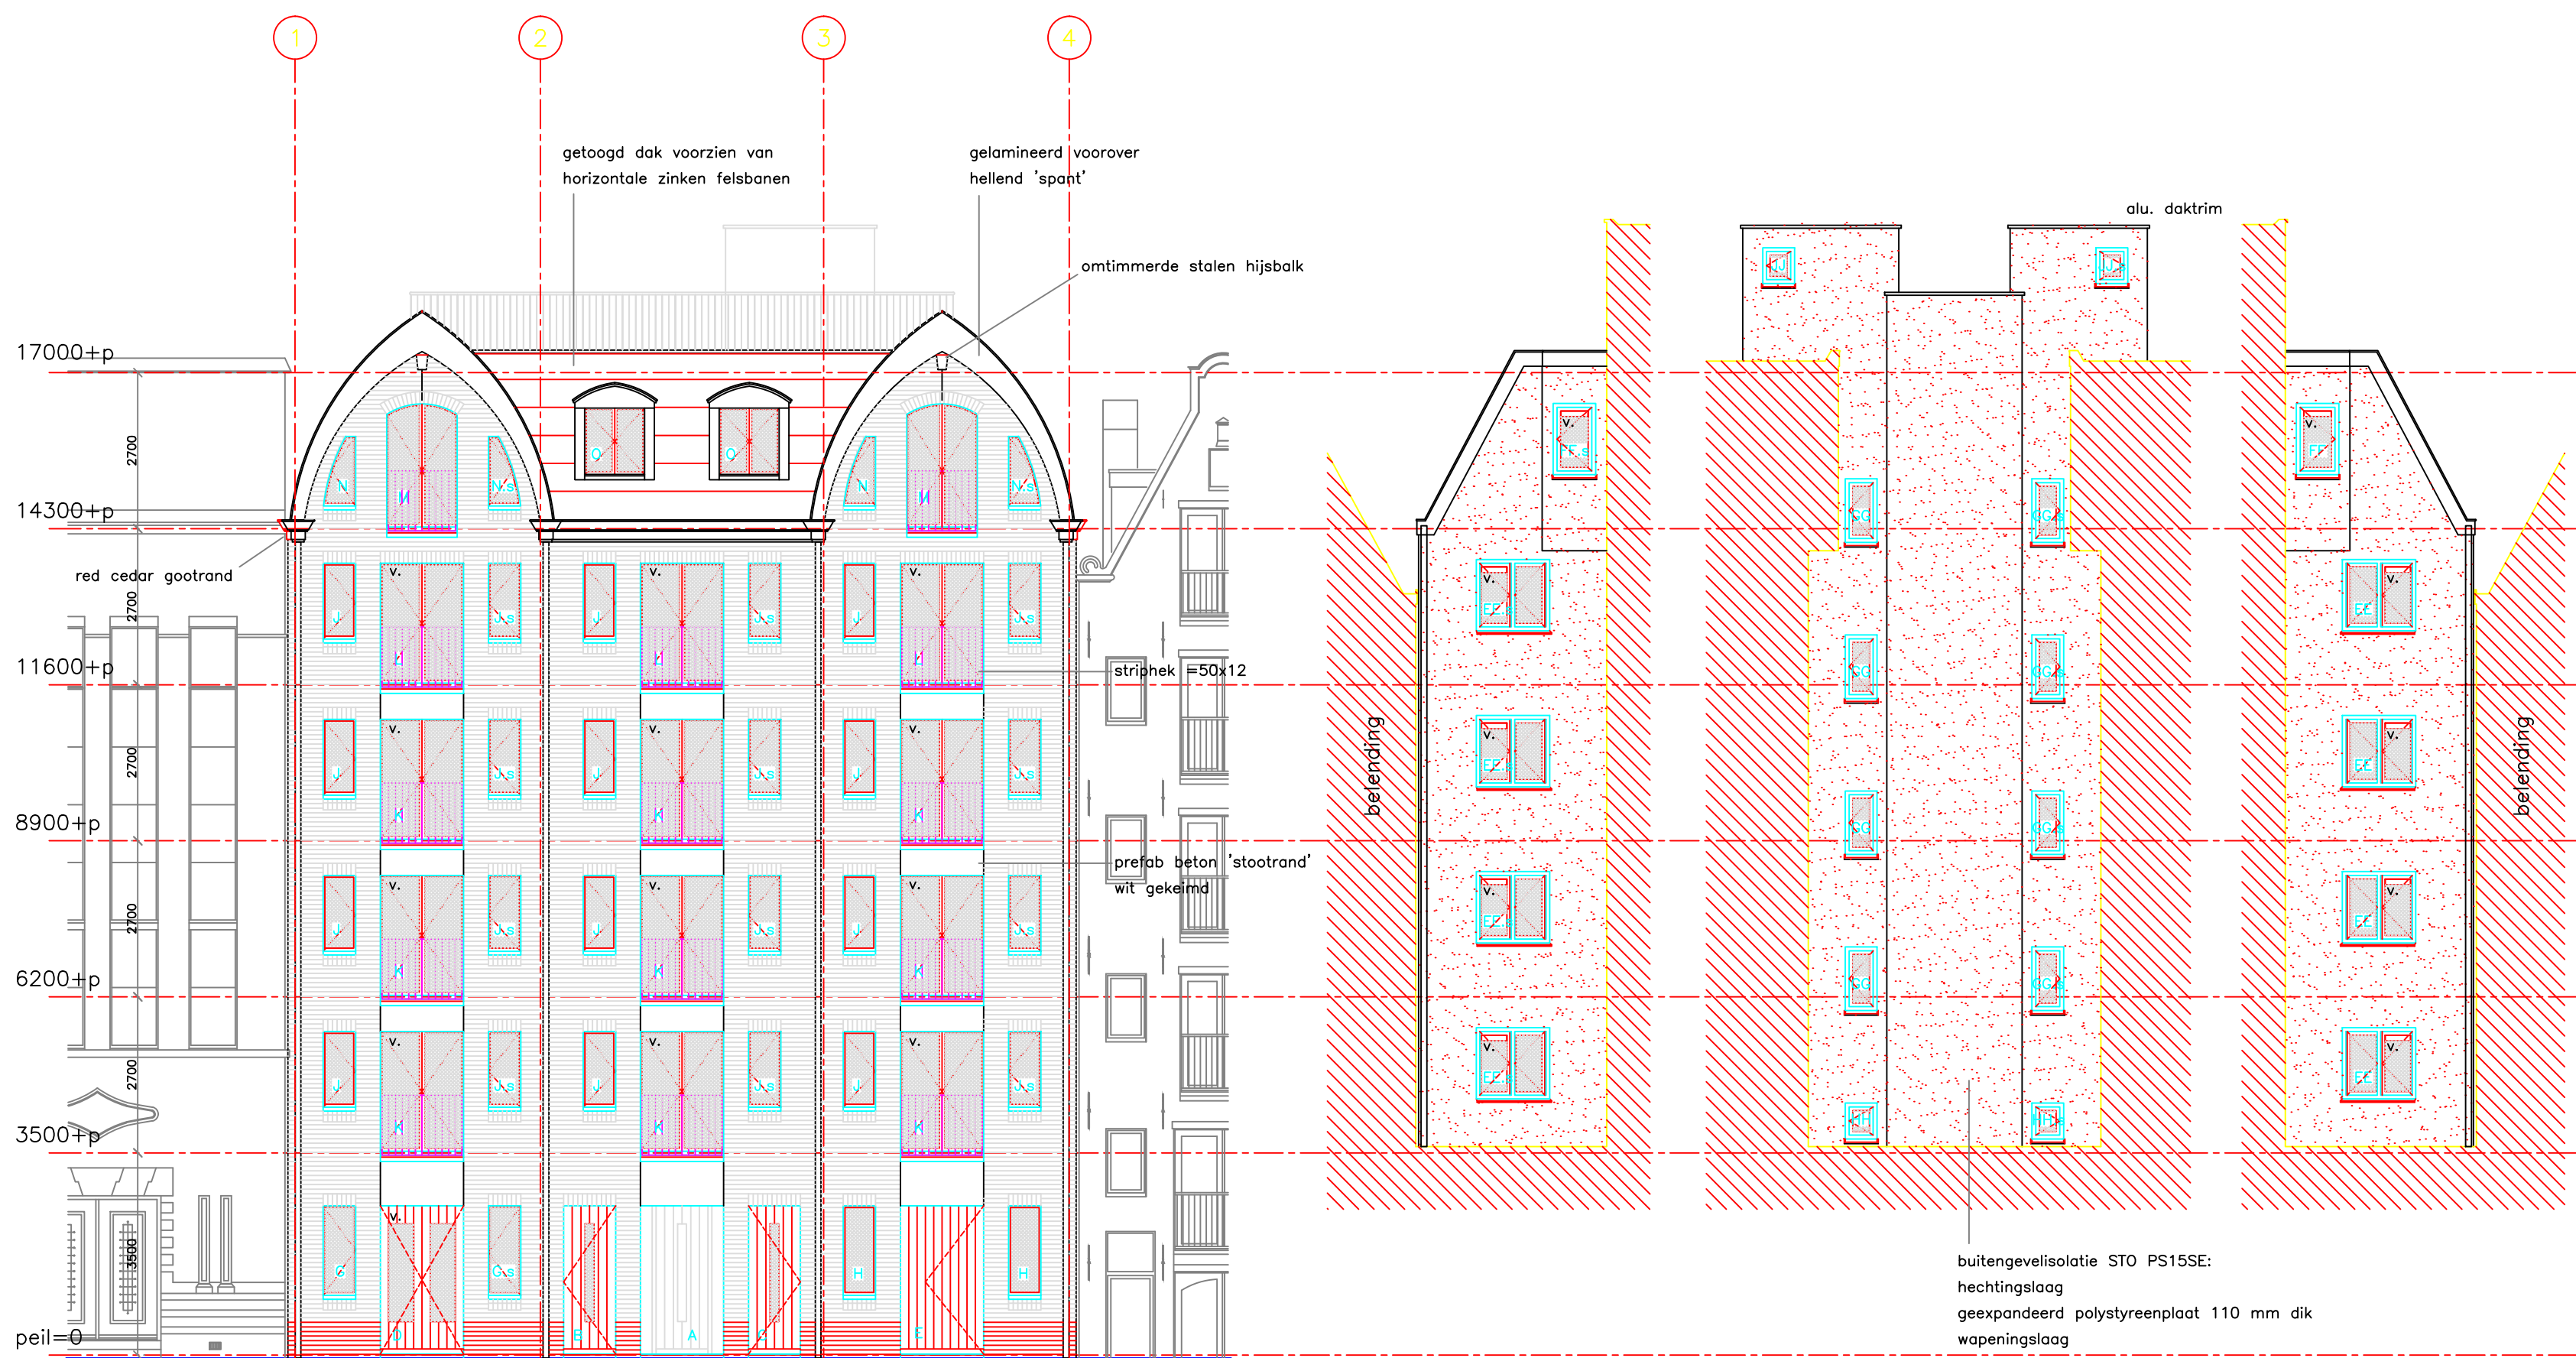


straatgevel


aanzicht 1

aanzicht 2

aanzicht 3

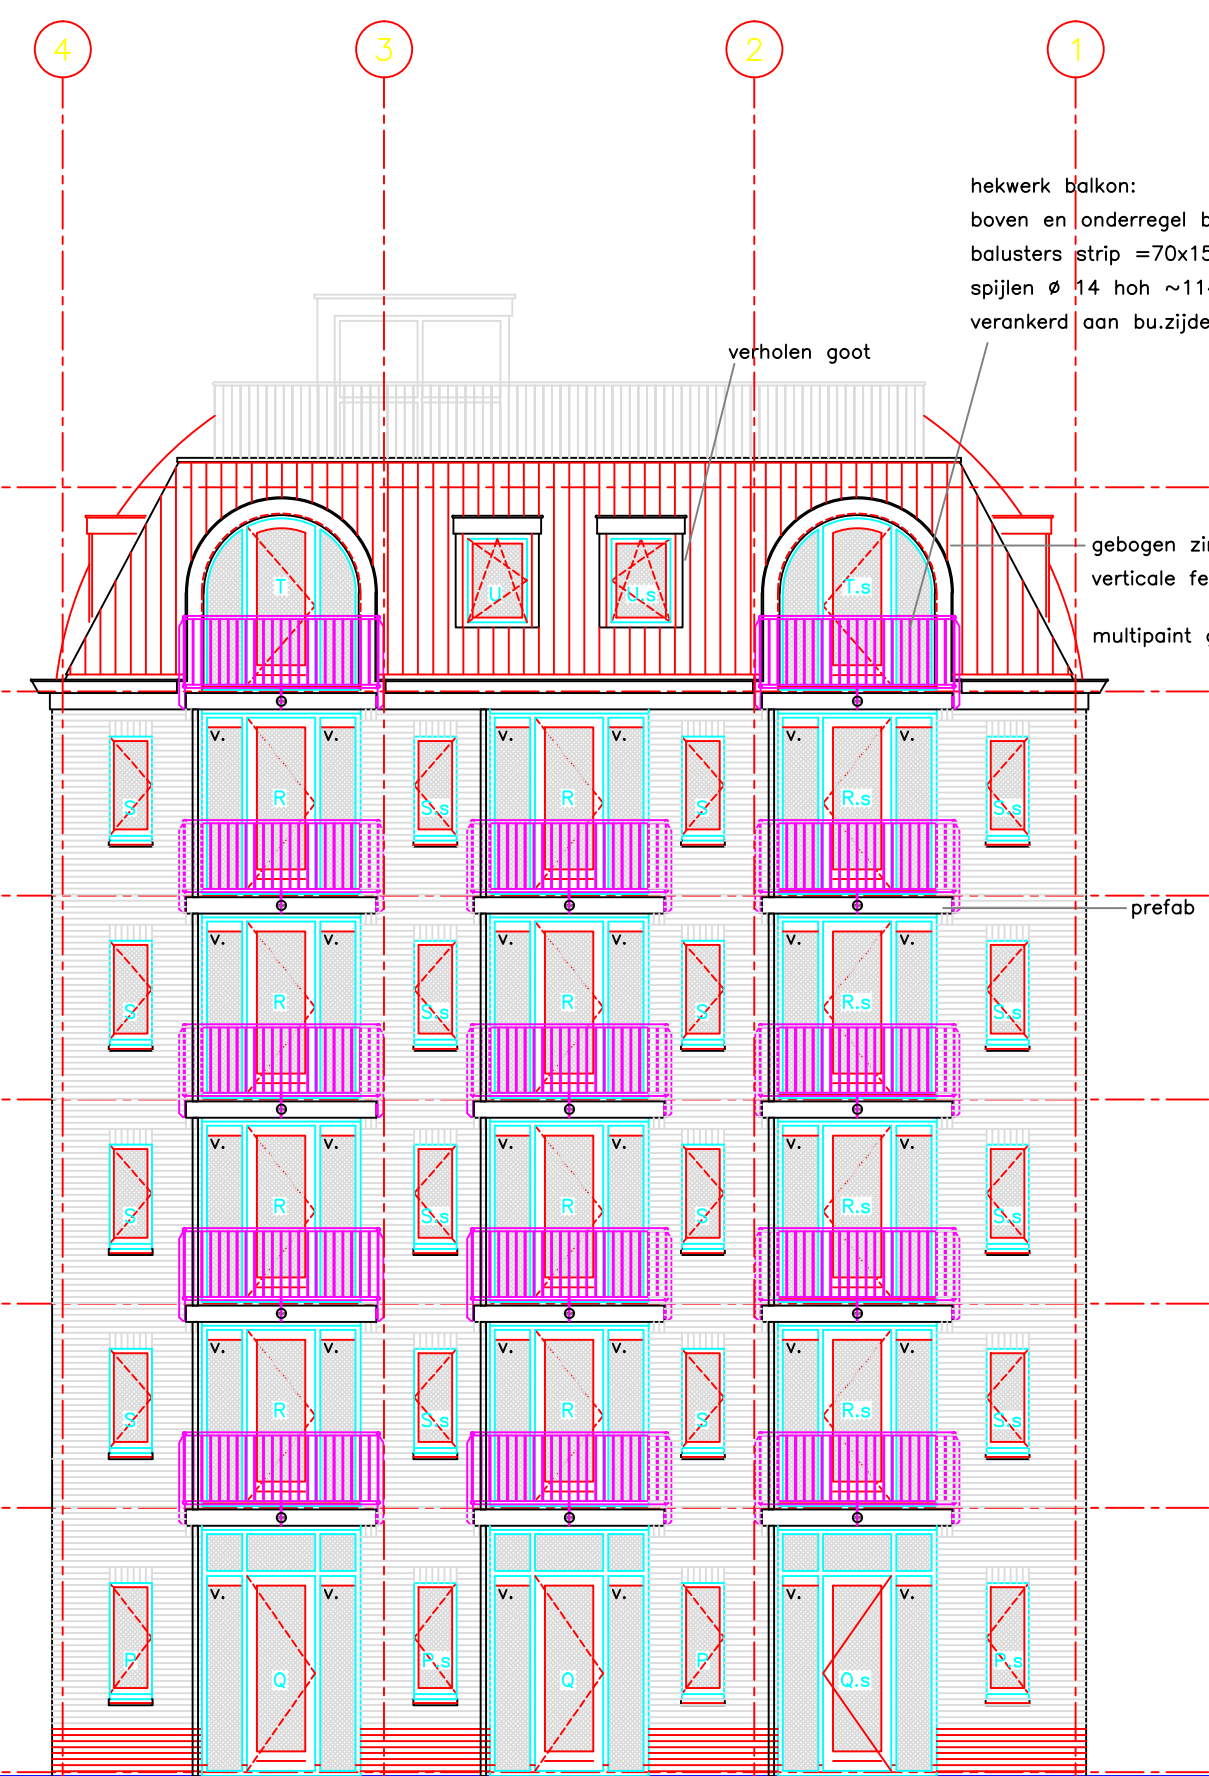

tuingevel

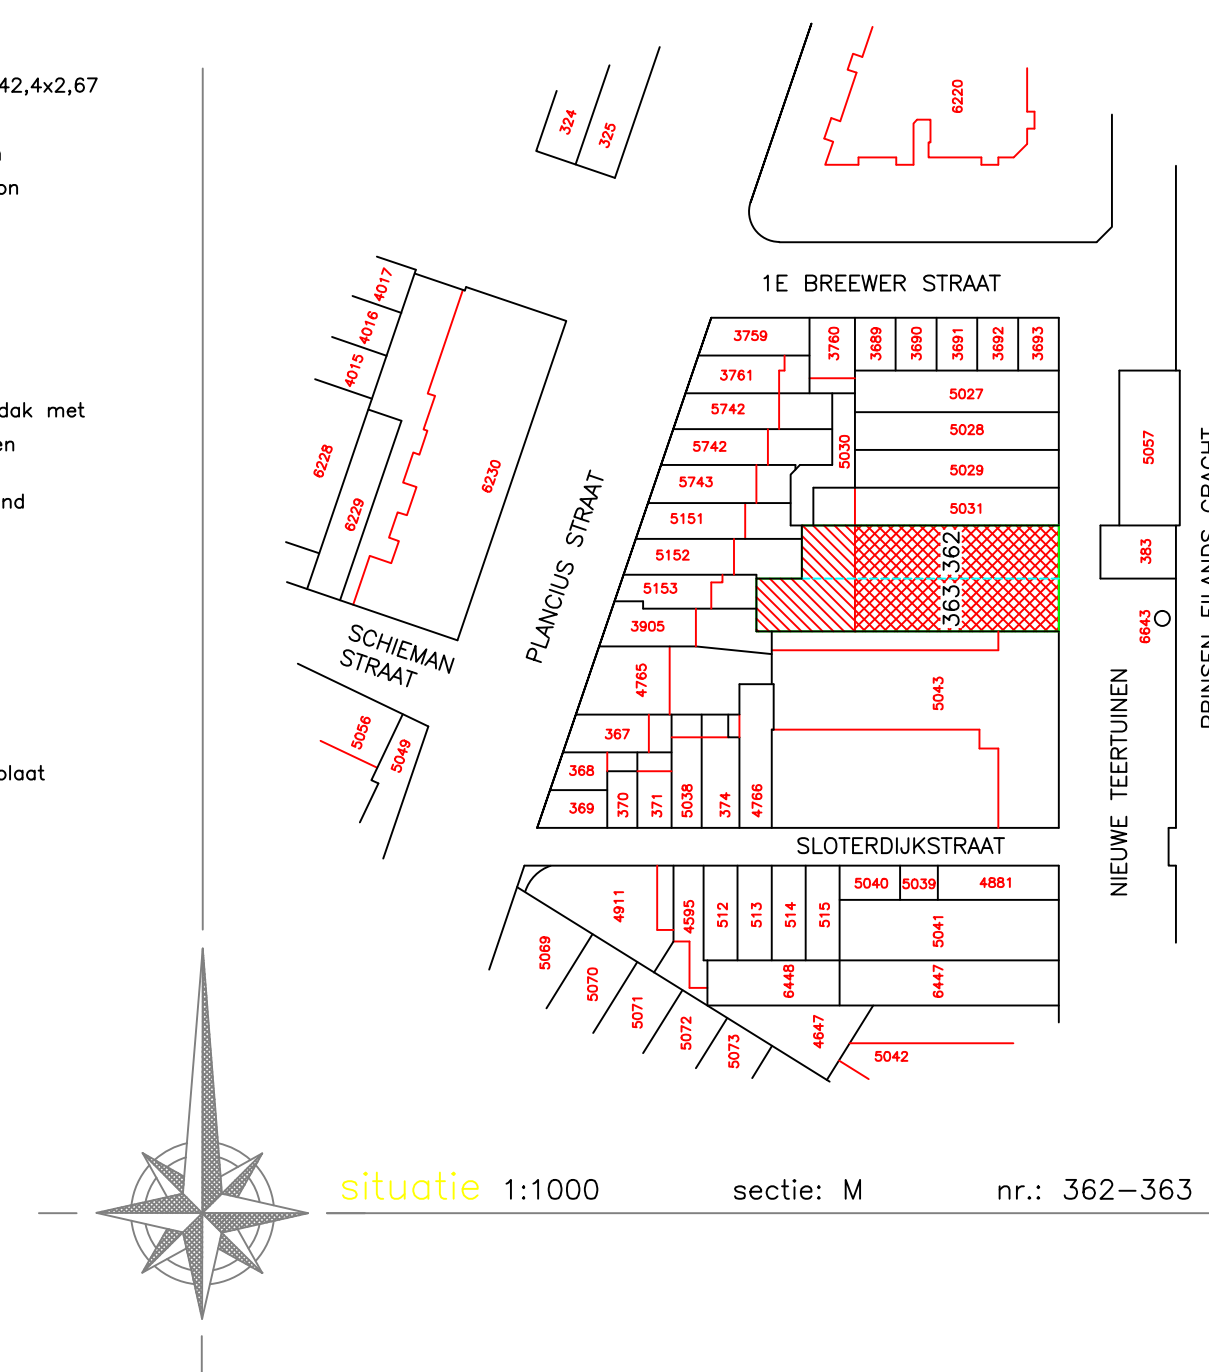

voor plattegronden zie tekening b01-a
voor doorsneden zie tekening b01-c

werk	: novavast bv nieuwe teertuinen 15-16 amsterdam
onderwerp	: gevels nieuwe toestand
schaal	: 1:100
dd:	: 17 februari 2004
formaat	: A1
medewerker	: mvdo
architectenburo	ir henri leloup bv warder 132 1473 ph warder tel. 0299 401380 fax 402081

www.leloup.nl

B423
b01-b