

renvooi

materiaal

fundering: balkenrooster afm. vigs. opgave constructeur
 bodemafluiting: organisch schoon zand
 begane grondvloer: constructie betonvloer vigs. opgave constructeur
 afw. vloer: cementdekvloer H30, dik 70 mm
 constr. wanden: kalkzandsteen d=100/120
 verdiepingvloer: houten vloer op balklaag
 dakconstructie: geïsoleerde houten kap
 dakbedekking: dakbedekking: Oude Holle pan pan, kleur: rood
 hwa: zink naturel
 gevels: w.r.c. zweeds rabat 28.210 h.o.h. 185 mm
 kleur: donkergroen
 boeidelen: hout, kleur: RAL 9001 (creme wit)
 kozijnen: hout meranti, kleur: creme wit
 raamhout: draaiende delen kleur: groen
 dakranden: hout, kleur: creme wit

bouwbesluit-eisen

- hang- en sluitwerk van alle buitenkozijnen volgens artikel 2.215 van het Bouwbesluit
- de deuren, ramen en kozijnen die volgens NEN 2757 bereikbaar zijn voor inbraak, hebben een volgens NEN 5096 bepaalde weerstandsklasse 2
- de elektrische installatie volgens NEN 1010, de berging wordt aangesloten op de groepkast van de bijbehorende woning Hooihuisherderij van Vuure
- rookdichtheid constructie-onderdelen volgens NEN 6066
- constructieberekeningen en tekeningen zullen afzonderlijk worden verzonden
- de badruimtes zijn tot een hoogte van 1,2 m' betegeld, behalve ter plaatse van de douche, waar over een lengte van 3 m' tot een hoogte van 2,1 m' wordt betegeld



afkortingen

OBR: onbenoemde ruimte
 BR: badruimte
 hwa: hemelwaterafvoer

symbolen verklaring

verlichting

- ⊗ lichtpunt plafond
- schakelaars
- schakelaar 1-polig
- electra
- geaarde enkele wcd
- riolering
- hemelwaterafvoer

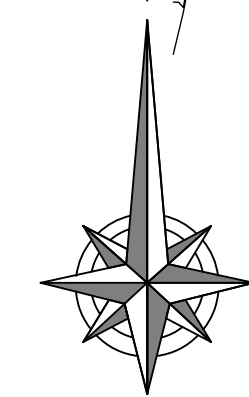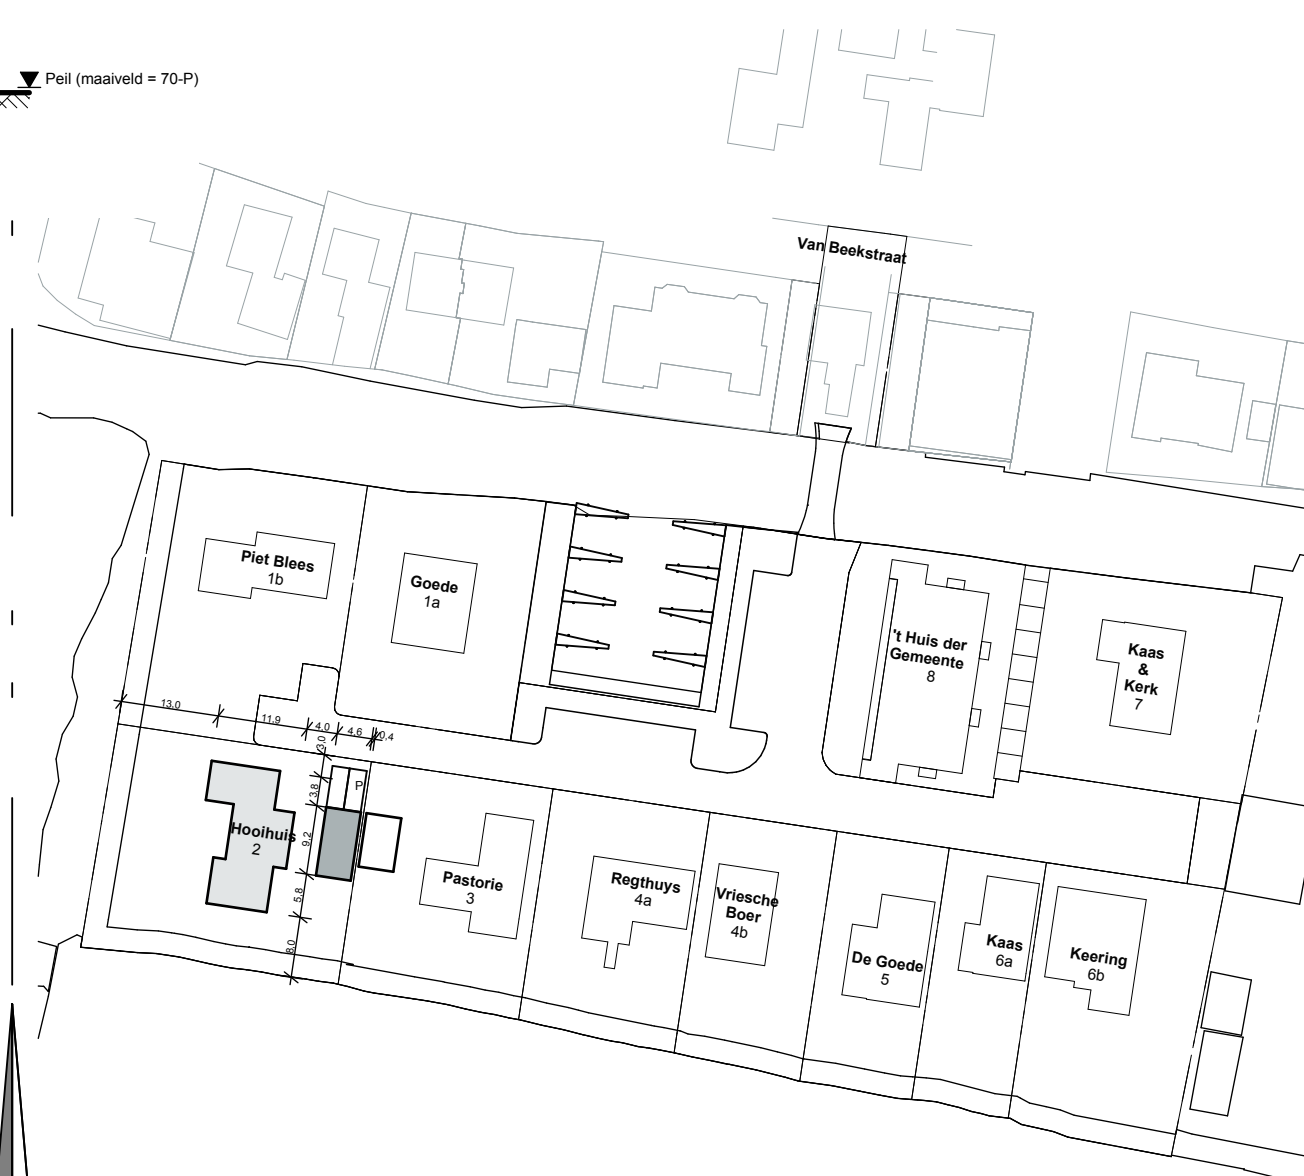

bouwaanvraag

werk : Hooihuisherderij van Vuure
 Terrein v.m. Kistenfabriek De Unie
 Landsmeer
 onderwerp : **berging woonhuis 2**
 schaal: 1:100, 1:1000
 dd: 11 mei 2009
 formaat: A2
 medewerker : EE

0707	1507
09	09
B457	
BA-2-20	