




noordgevel

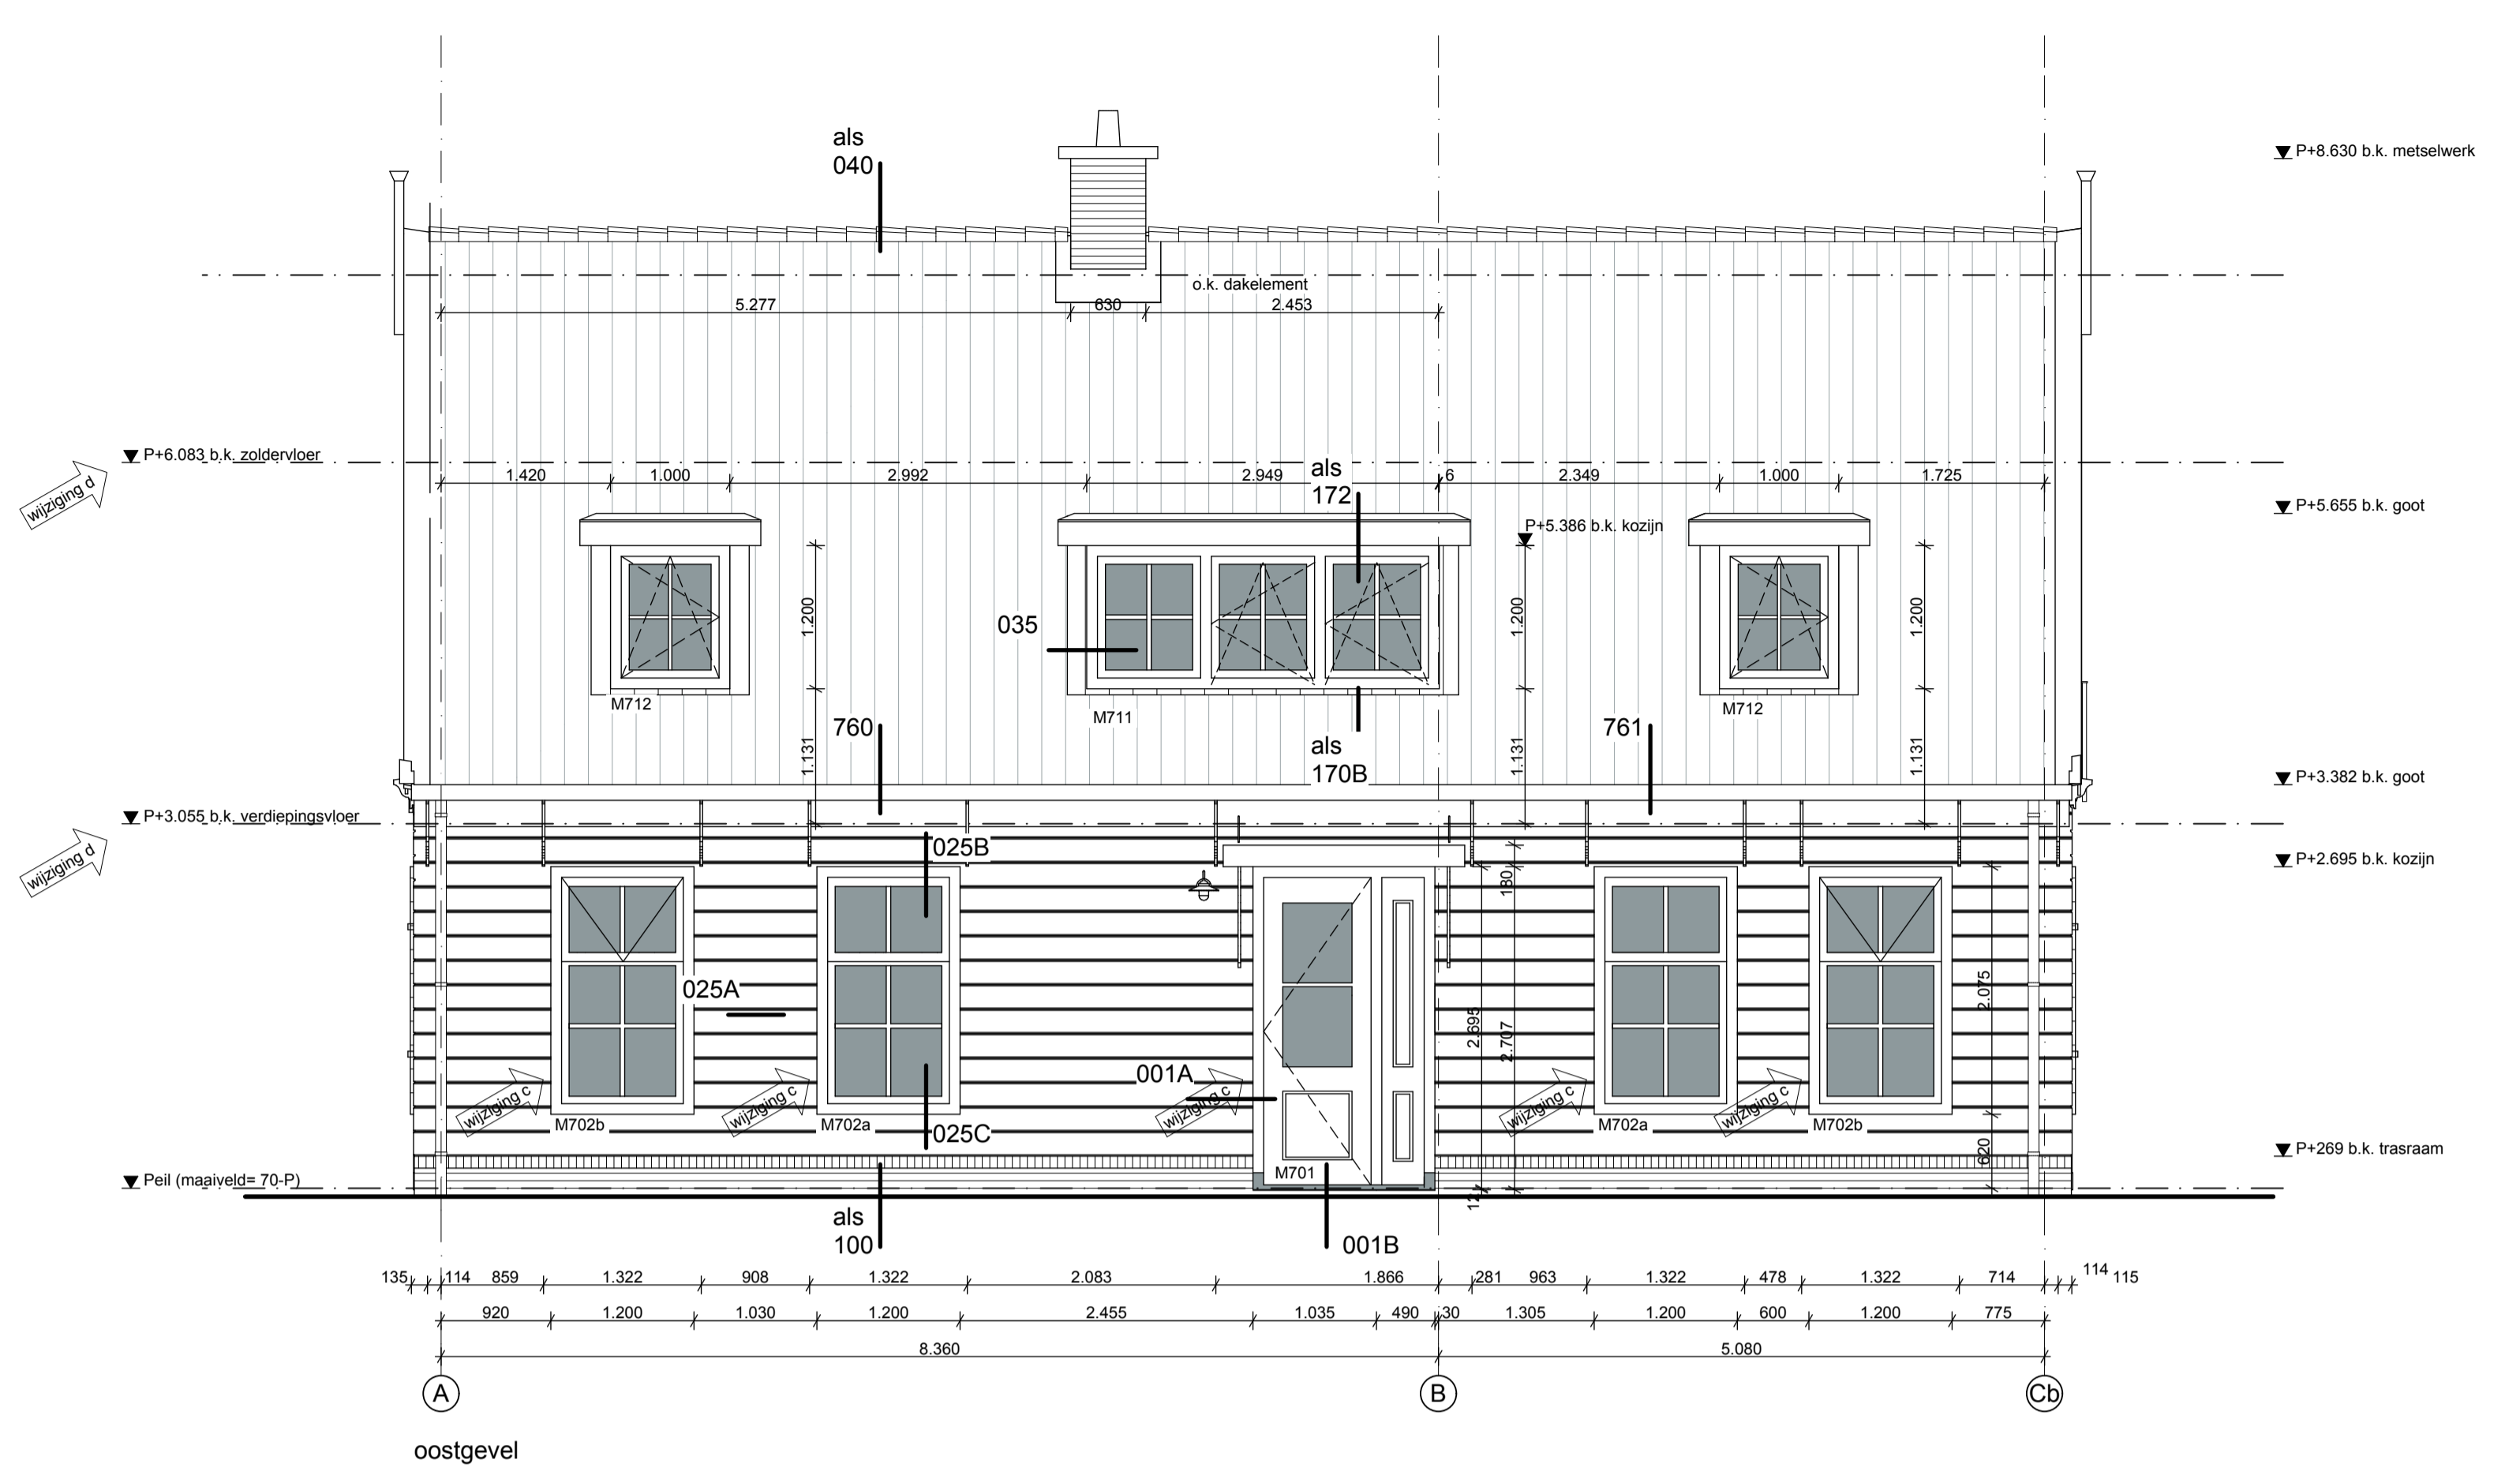

oostgevel

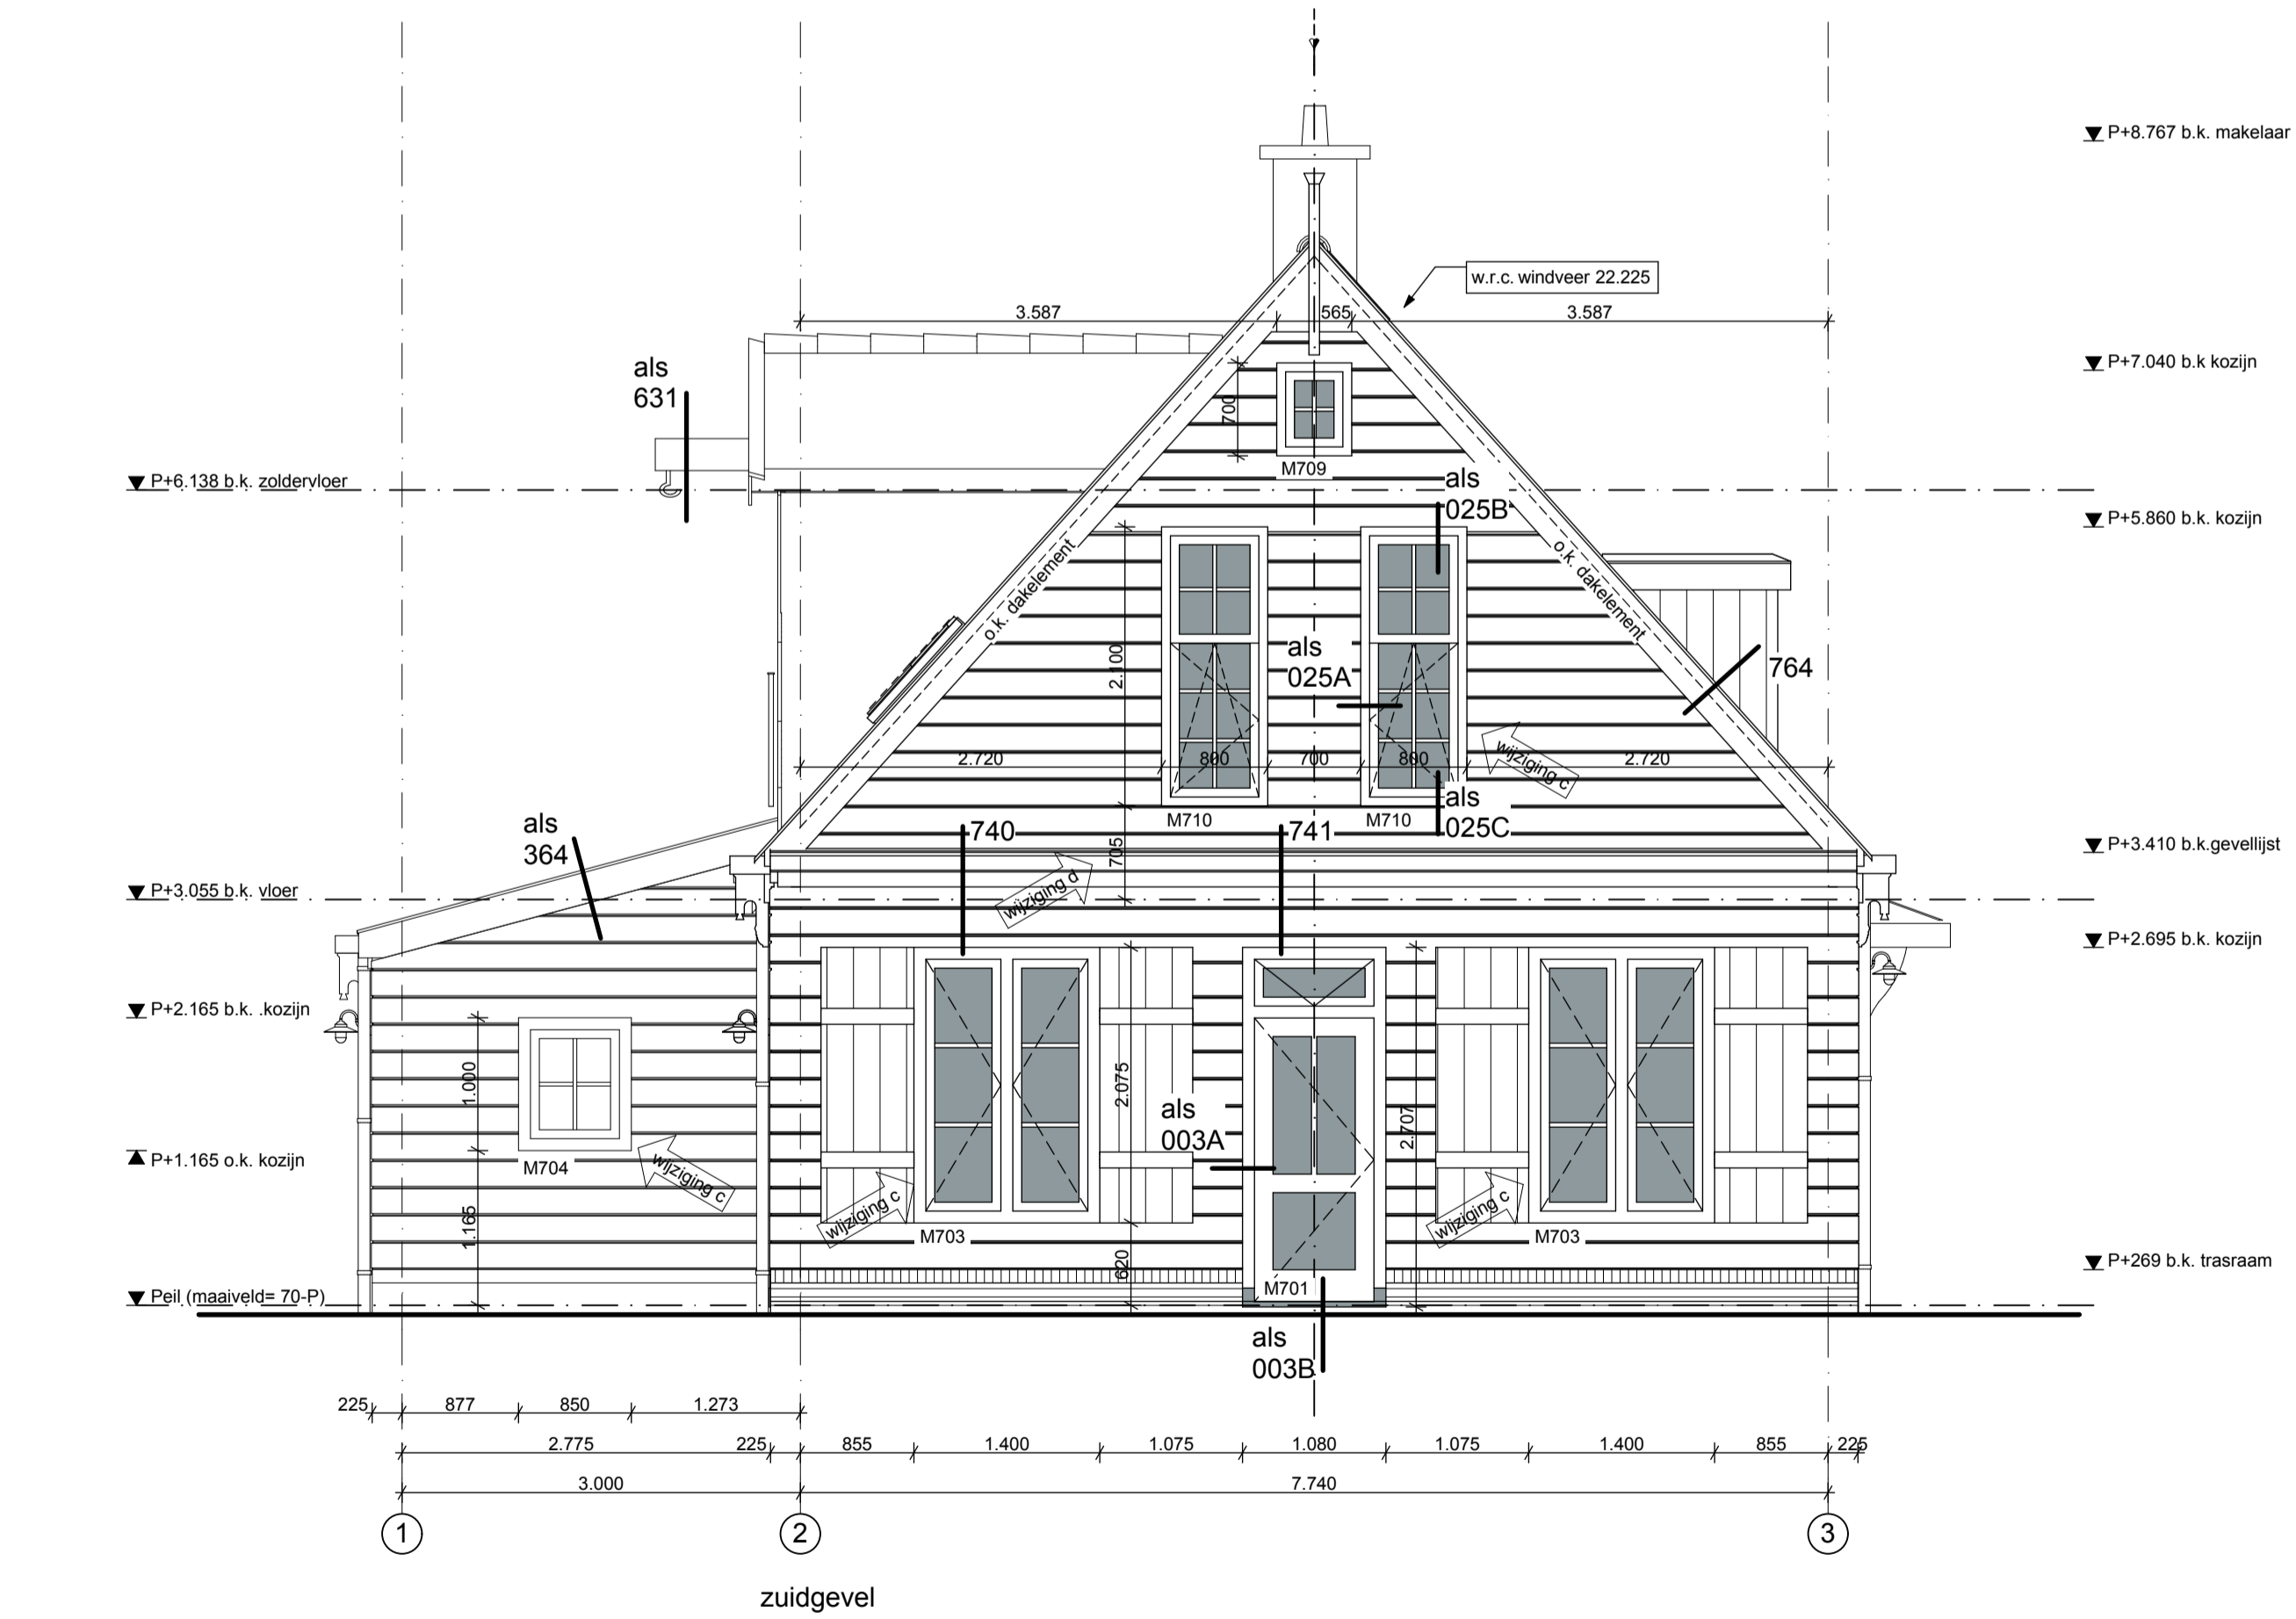

zuidgevel

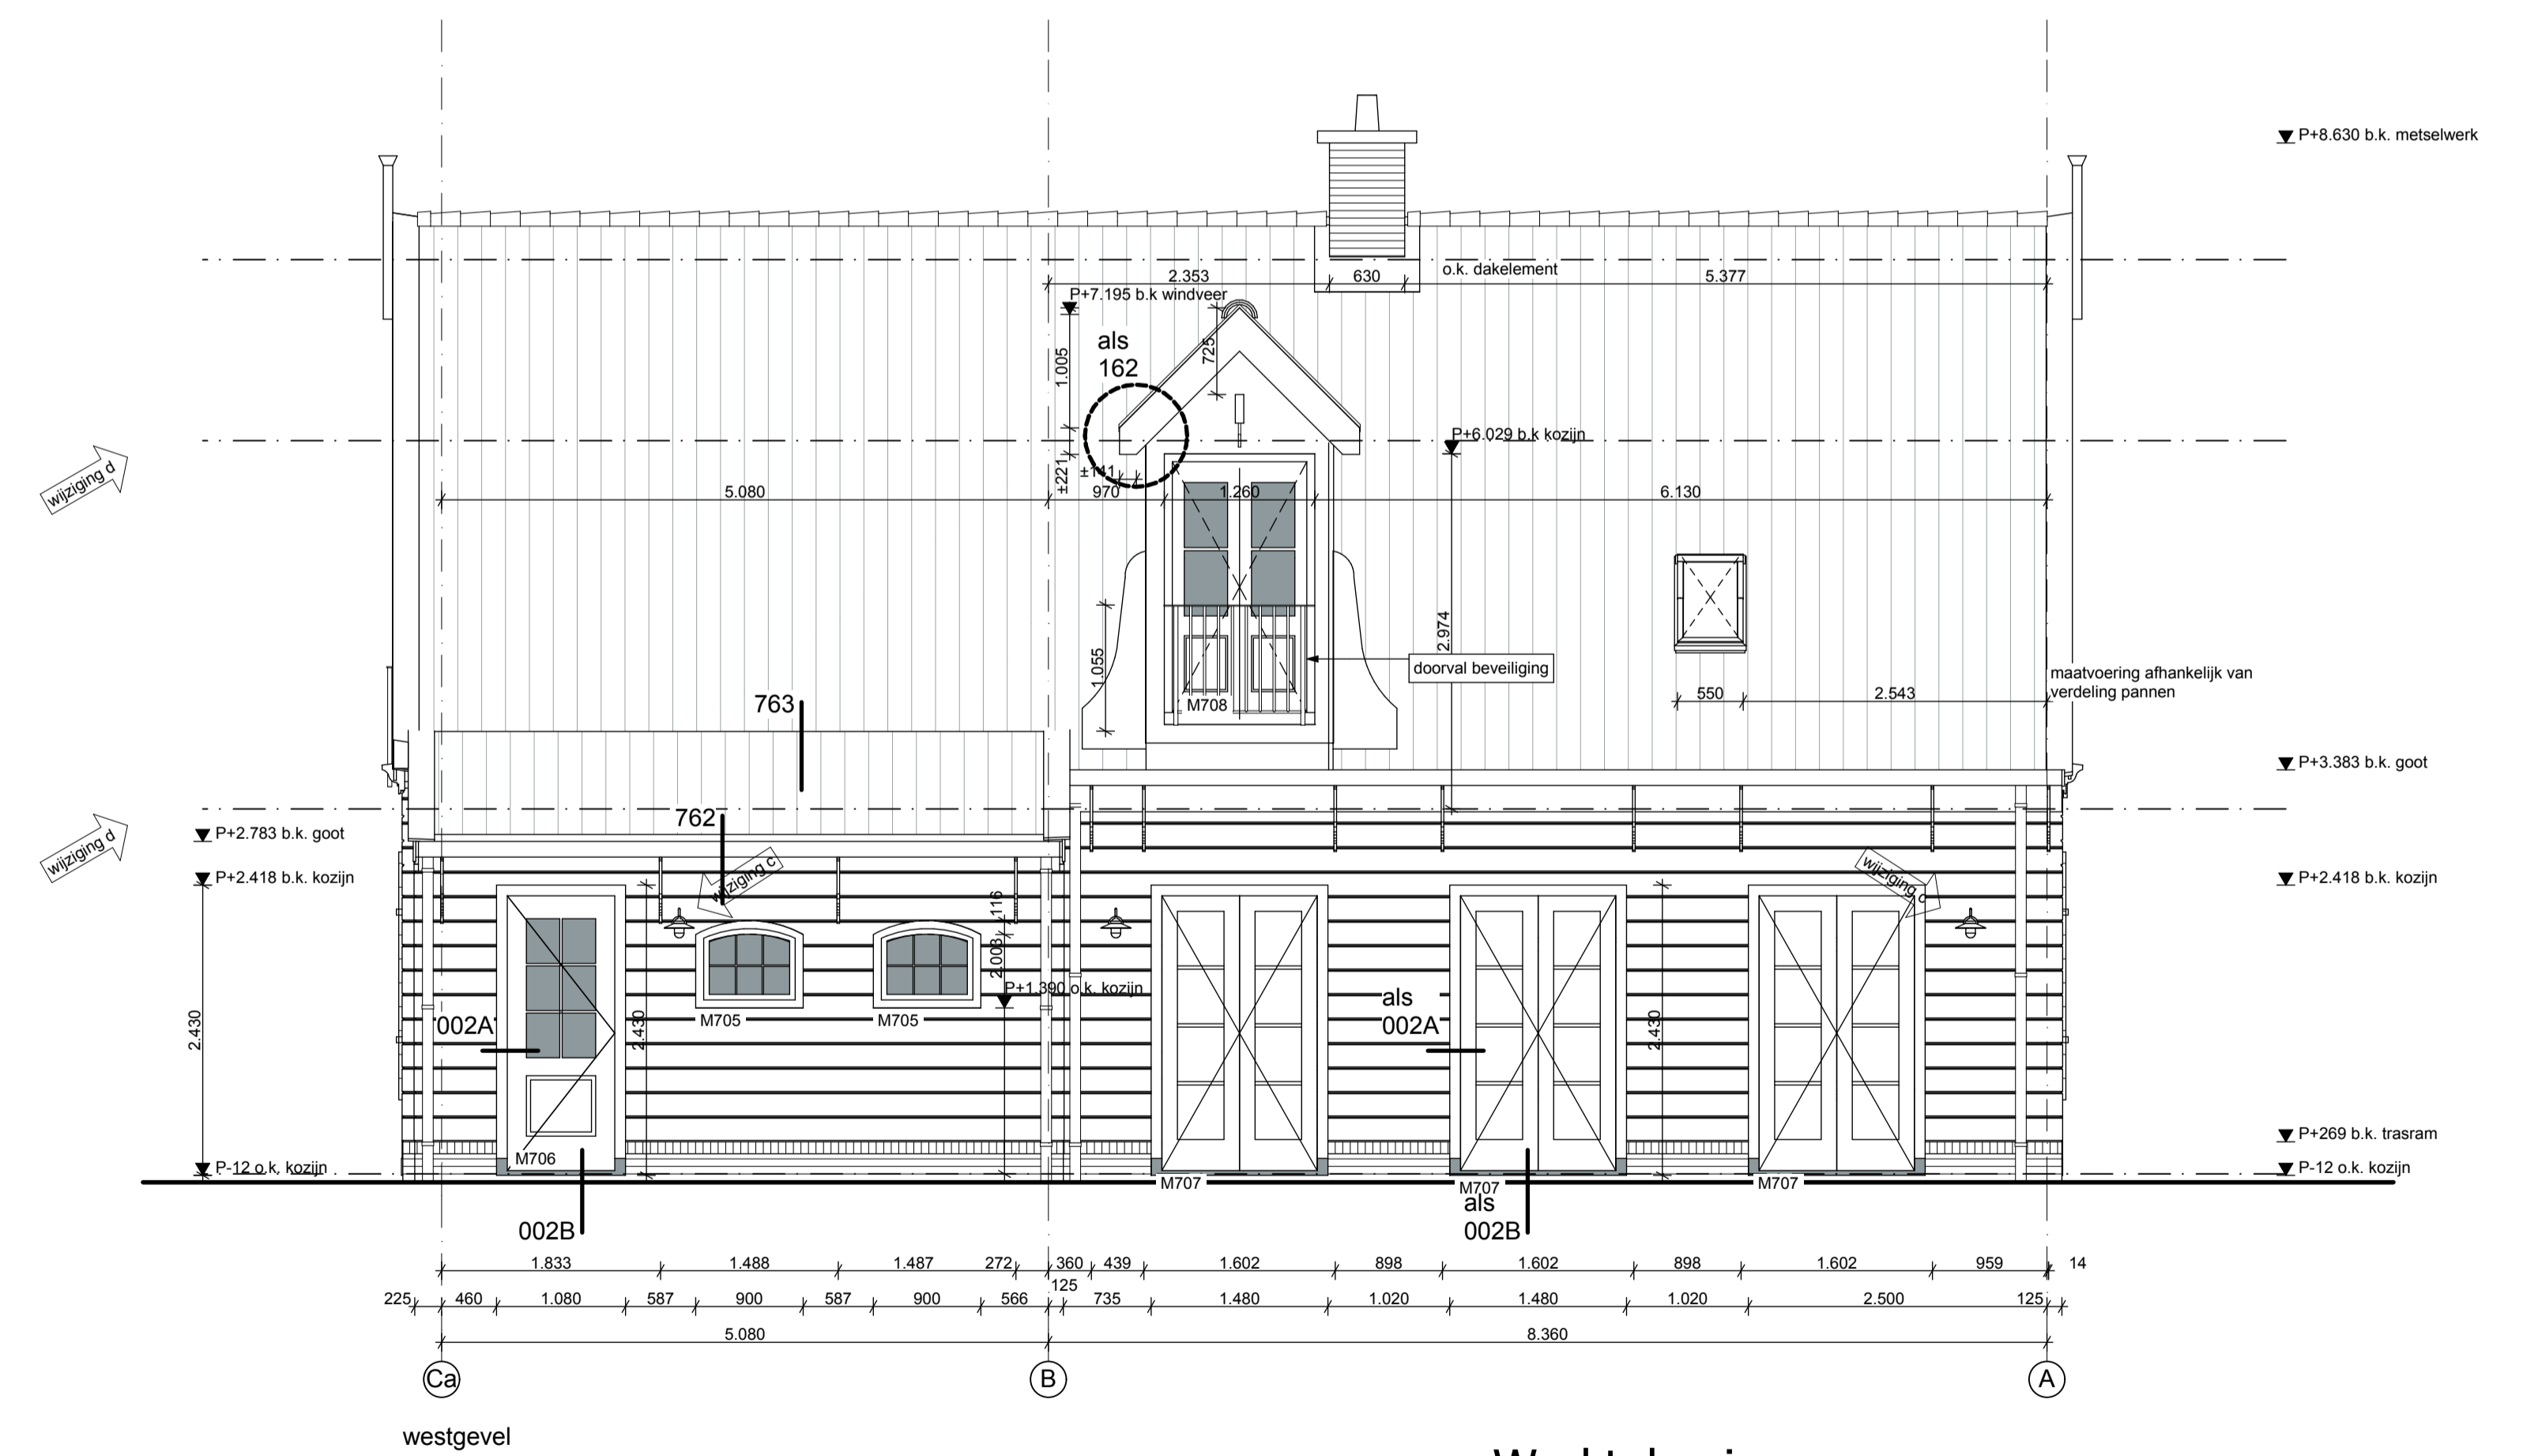

westgevel

Wijzigingen c:
 noordgevel:
 1. draairichting deur veranderd noordgevel
 2. operingswijze van ramen veranderd, merk 703a draaikiep noordgevel
 3. 2 extra buiten lampen westgevel

Werktekening

werk : Woning Houten Hulpkerk
 Terrein v.m. Kistenfabriek de Unie
 Landsmeer

onderwerp : **Gevels**

schaal: 1:50
 dd: 8 augustus 2008
 formaat: A1

medewerker : MK

architectenburo ir henri leloup bv warder 132 1473 ph warder tel. 0299 401380 fax 402081

0601	1401	2801	1802	0203
09	09	09	09c	09c
2707				
09d				

B457
WG-7-1

www.leloup.nl