


westgevel

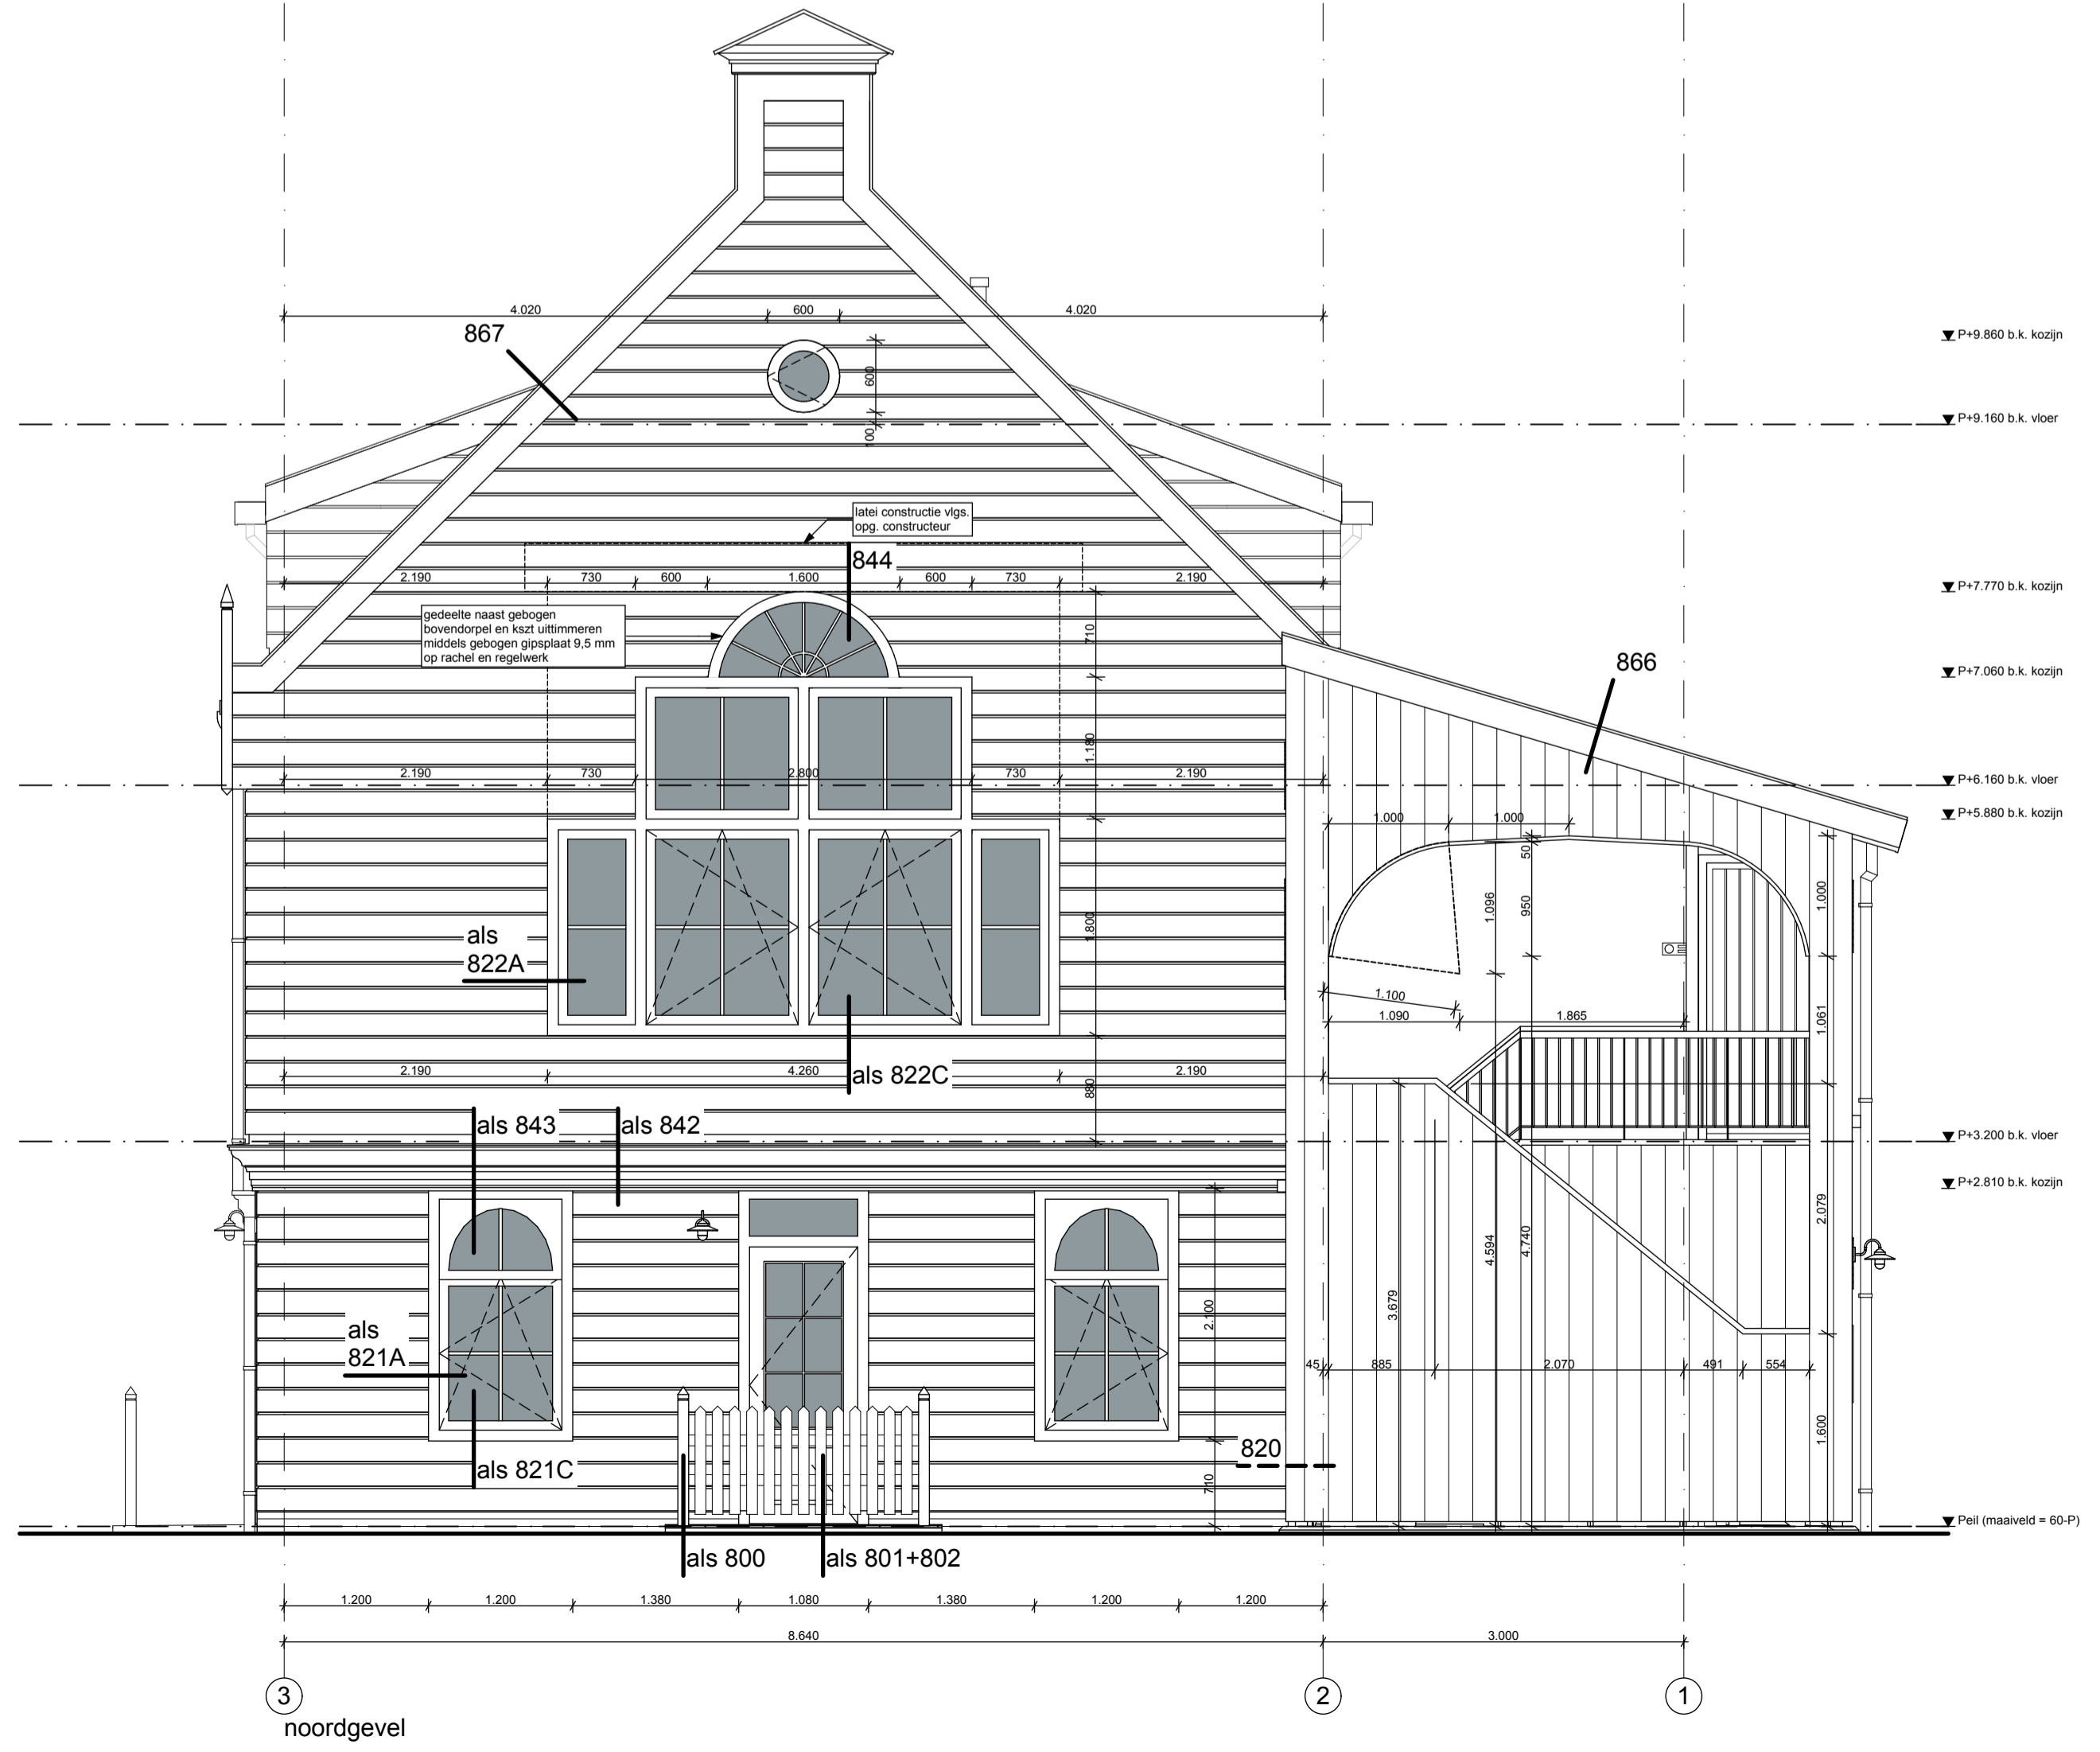

noordgevel

werktekening

werk	: 't Huis der Gemeente Terrein v.m. Kistenfabriek de Unie Landsmeer
onderwerp	: noordgevel en westgevel
schaal	: 1:50
dd	: 10 oktober 2008
formaat	: A1
medewerker	: GRP
architectenburo ir henri leloup bv warder 132 1473 ph warder tel. 0299 401380 fax 402081	

0511
08a

www.leloup.nl

B457
WG-8-1