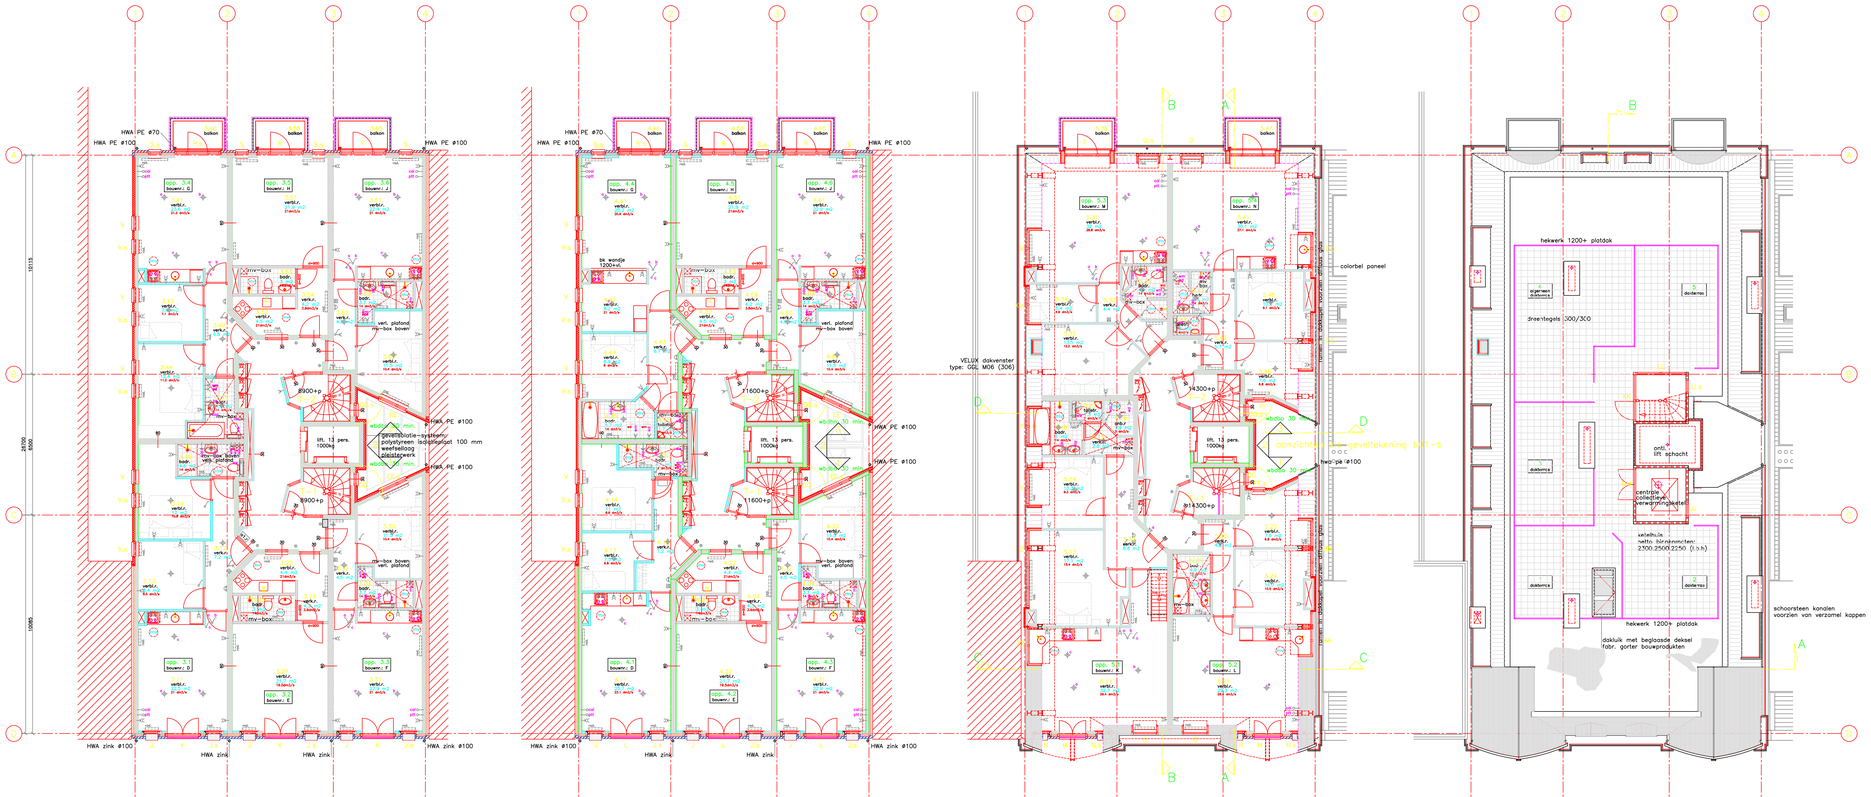
3e verdieping
8900+p
4e verdieping
11600+p
5e verdieping
14300+
dakverdieping
HWA PE ø70
HWA PE ø100
HWA zink ø100
HWA zink
balkon
lift, 13 pers. 1000kg
gevelisolatie-systeem polystyreen isolatieplaat 100 mm vlesstellatwerk plaisterwerk
VELUX dakvenster type: GGL M06 (306)
colorbel paneel
hekwerk 1200+ platdak
grijs/wit dakbedekking
tegeltjes 300/300
centrale collectieve verwarmingsketel
netto. binnenmaten: 2300.2500.2250 (l.b.h.)
schoorsteen kanalen voorzien van verzamel kappen
dakluik met beglaasde deksel fabr. gorter bouwprodukten
renvooi:
fundering: t.p.g. poeren in comb. met begane grondvloer
kelder: prefab beton
beg. grondvloer: betonvl. i.h.w. gestort. (geis. zeevende cementdekvl.)
verd. vloeren: breedplatvloer (cementdekvl. 60 mm)
gebogen dak: stalen dakconstruktie in kombinatie met houten gordingen (Rc=3,0 m2.k/w)
dakbedekking: zink
platdak: aan de bovenzijde geïsoleerde kanaalplatvloer
dakbedekking: bitumineus
konstr. wanden: prefab beton d=150/200/250
opgaand werk: straatgevel: baksteen schoonwerk, voeg: schuin teruggliggend
tuingevel: baksteen schoonwerk
boeidelen: hout kleur: ral 9001 (creme wit)
gootranden: hout kleur: ral 9001 (creme wit)
kozijnen: hout kleur: ral 9001 (creme wit)
draaiende delen kleur: grachten groen
– alle buitenkozijnen voorzien van isolatieglas
– de isolatiewaarden voor gevels en beg.grond bedraagt Rc=2,5 m2.k/w
– de isolatiewaarde voor de daken bedraagt Rc=3,0 m2.k/w
– de elektrische installatie volgens NEN 1010
– ventilatie conform NEN 1087 en art. 30 + 31 van het bouwbesluit
– de hoofddragende konstruktie zal een brandwerendheid bezitten van 120 minuten
– constructieonderdelen e.d. ten minste klasse 4 (vluchtwegen klasse 2) volgens NEN 6065.
– wbdbo woning (brandcompartiment) 60 minuten (tussen brandcompartimenten onderling)
– WBDBO tussen een schacht/kanaal of koker en een brandcompartiment (woning) ten minste 60 minuten.
– doorvalbeveiligingen 1000x/1200+ afgewerkte vloer
– construktieberekeningen en tekeningen zullen afzonderlijk worden verzonden
gewapend beton t.p.g.
prefab beton
baksteen schoonwerk
gevelisolatie-systeem
hsb-wand
mechanische ventilatie middels warmte terugwinning systeem
deur zelfsluitend (brandwerend 30/60 minuten)
deur/scheidingsconstructie 20/30/60 minuten brandwerend
vg verholen goot
renvooi installatie
ztl =>0 telefoondistributiekast
tv =>0 televisiedistributiekast
m =>0 aansluitpunt hoofdmeterpaal
sl 3> elektrisch aansluitpunt bootsteiger
ka 3> elektrisch aansluitpunt kantoorapparaat
wa 3> elektrisch aansluitpunt warmtepompen
wd 3> elektrisch aansluitpunt wasdroger
wm 3> elektrisch aansluitpunt wasmachine
mv 3> elektrisch aansluitpunt mechanische ventilatie unit
ra 3> elektrisch aansluitpunt radio
ztv 3> aansluitpunt platformmotor
schel schel
ldm 3> lichtdraadsensor
beld beldraad
dubbele wandconstruktie
enkele wandconstruktie
enkelzijdige schakelaar
serie schakelaar
wisselschakelaar
enkelzijdige schakelaar met wandconstruktie
aansluitpunt wandarmatuur
radiator
cv cv
cv cv cv